



SECTIUNE TRANSVERSALA PODVIADUCT
30.40m
STRUCTURA DIN BETON
Scara 1:50

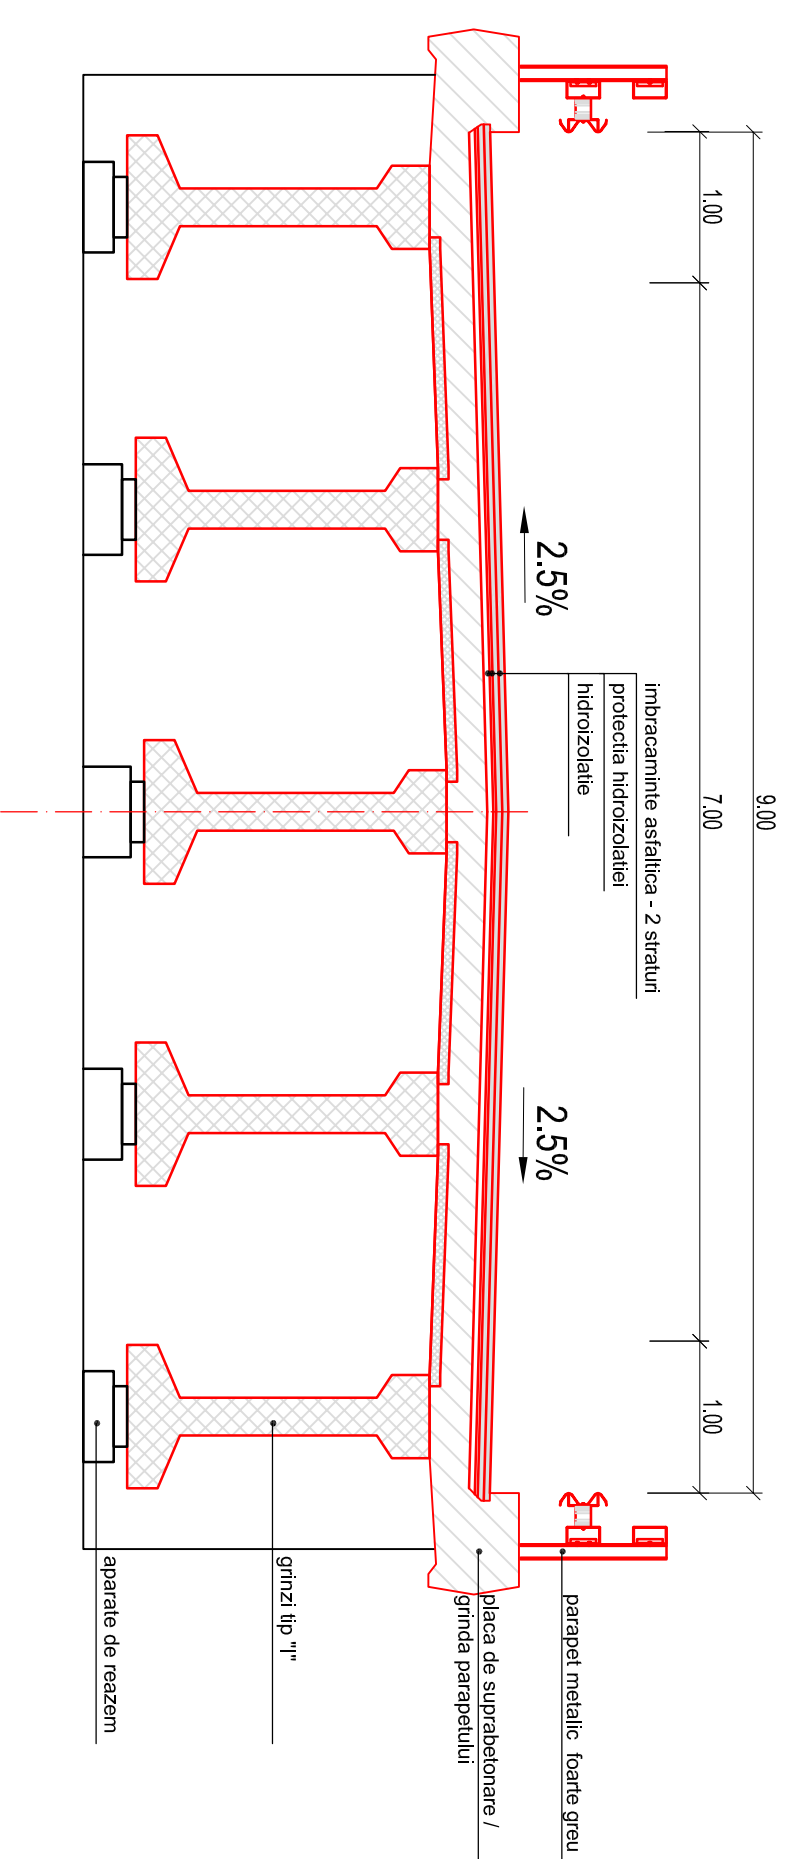

SECTIUNE TRANSVERSALA POD
CU O DESCHIDERE DE 12.00m
STRUCTURA DIN BETON
Scara 1:50

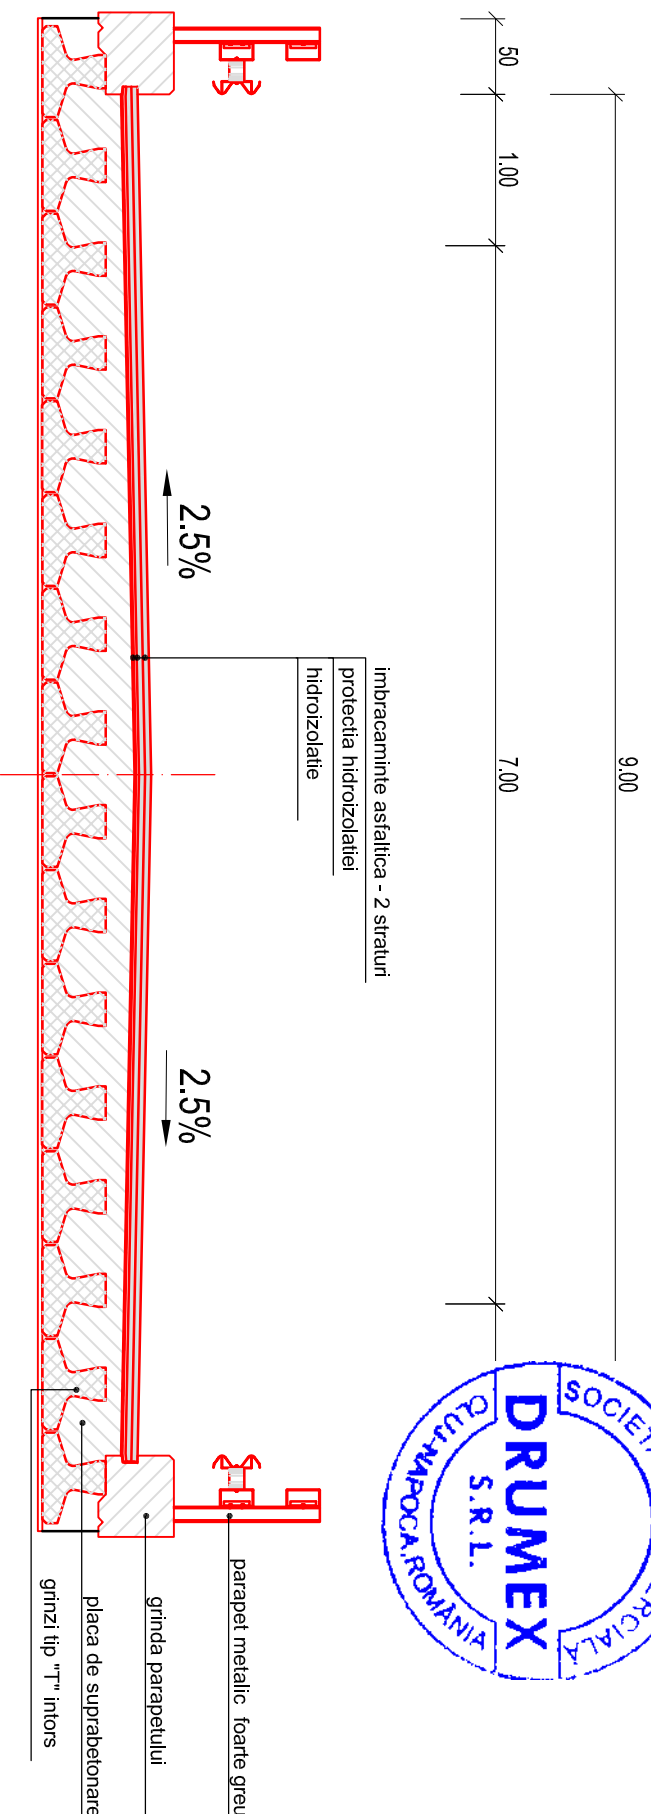

PROIECTANT :
 SC DRUMEX SRL 
 BENEFICIAR: PRIMARIA ORASULUI NASAUD
 TITLU PROIECT: VARIANTA DE OCOLIRE A ORASULUI NASAUD

SECTIUNI TIP PODURI/PASAJE/VIADUCTE	
SEF PROIECT	ing. M. Csillag
PROIECTANT	ing. C. Szasz
DESENANT	ing. M. Csillag
VERIFICATOR INTERN	ing. S. Horon
Contract Nr.:36/2015	Revizia Nr: --

Faza: **S.P.F.**

Data: IULIE 2015
 Scara: 1:50

Cod desen: Varianta Ocolire Nasaud - PODURI 01