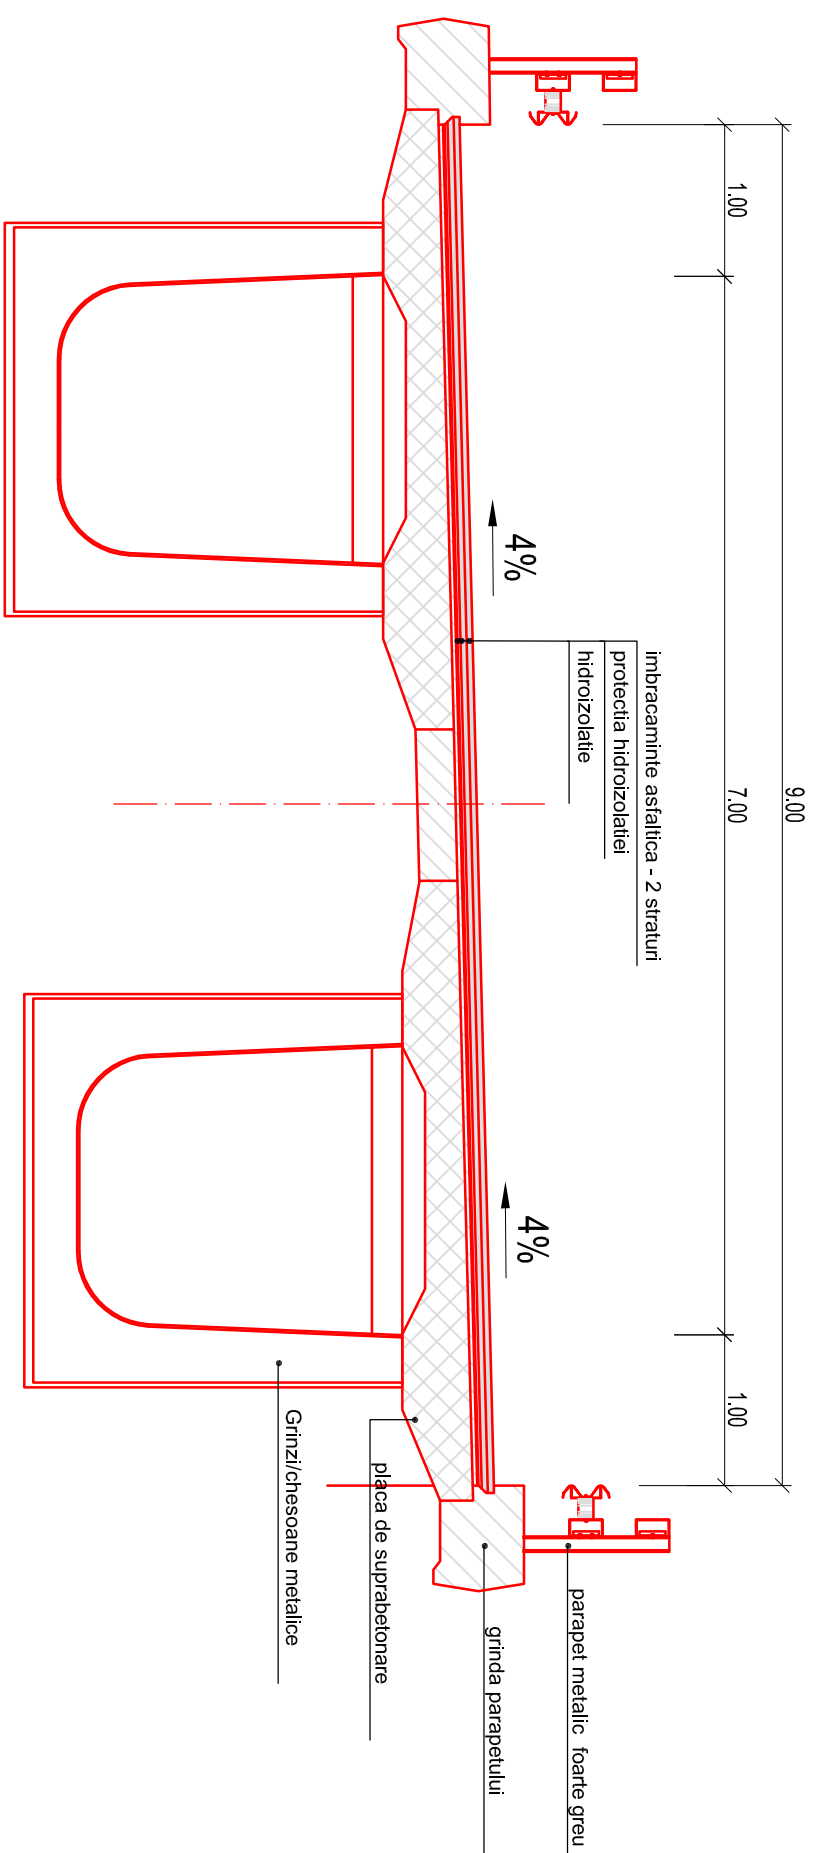




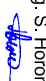


SECTIUNE TRANSVERSALA PODVIADUCT  
PENTRU DESCHIDERI DE 40..60m  
STRUCTURA MIXTA  
Scara 1:50



PROIECTANT :	SC DRUMEX SRL	
BENEFICIAR:	PRIMARIA ORASULUI NASAUD	
TITLU PROIECT:	VARIANTA DE OCOLIRE A ORASULUI NASAUD	
SEF PROIECT	ing. M. Csillag	
PROIECTANT	ing. C. Szasz	
DESENANT	ing. M. Csillag	
VERIFICATOR INTERN	ing. S. Horon	
Contract. Nr.:36/2015	Revizia Nr: --	
Faza:	<b>S.P.F.</b>	
Data:	Scara: 1:50	
JULIE 2015		
Cod desen:	Varianta Ocolire Nasaud - PODURI 02	