


- - - ax CFR
- - - Limita de siguranta CFR - 20 m. fata de ax
- - - Limita de protectie CFR - 100 m. fata de ax
- - - ax LEA 20kV
- - - culoar trecere LEA 20kV - 24 m
- - - retea canalizare existenta ovoid 900 x 600

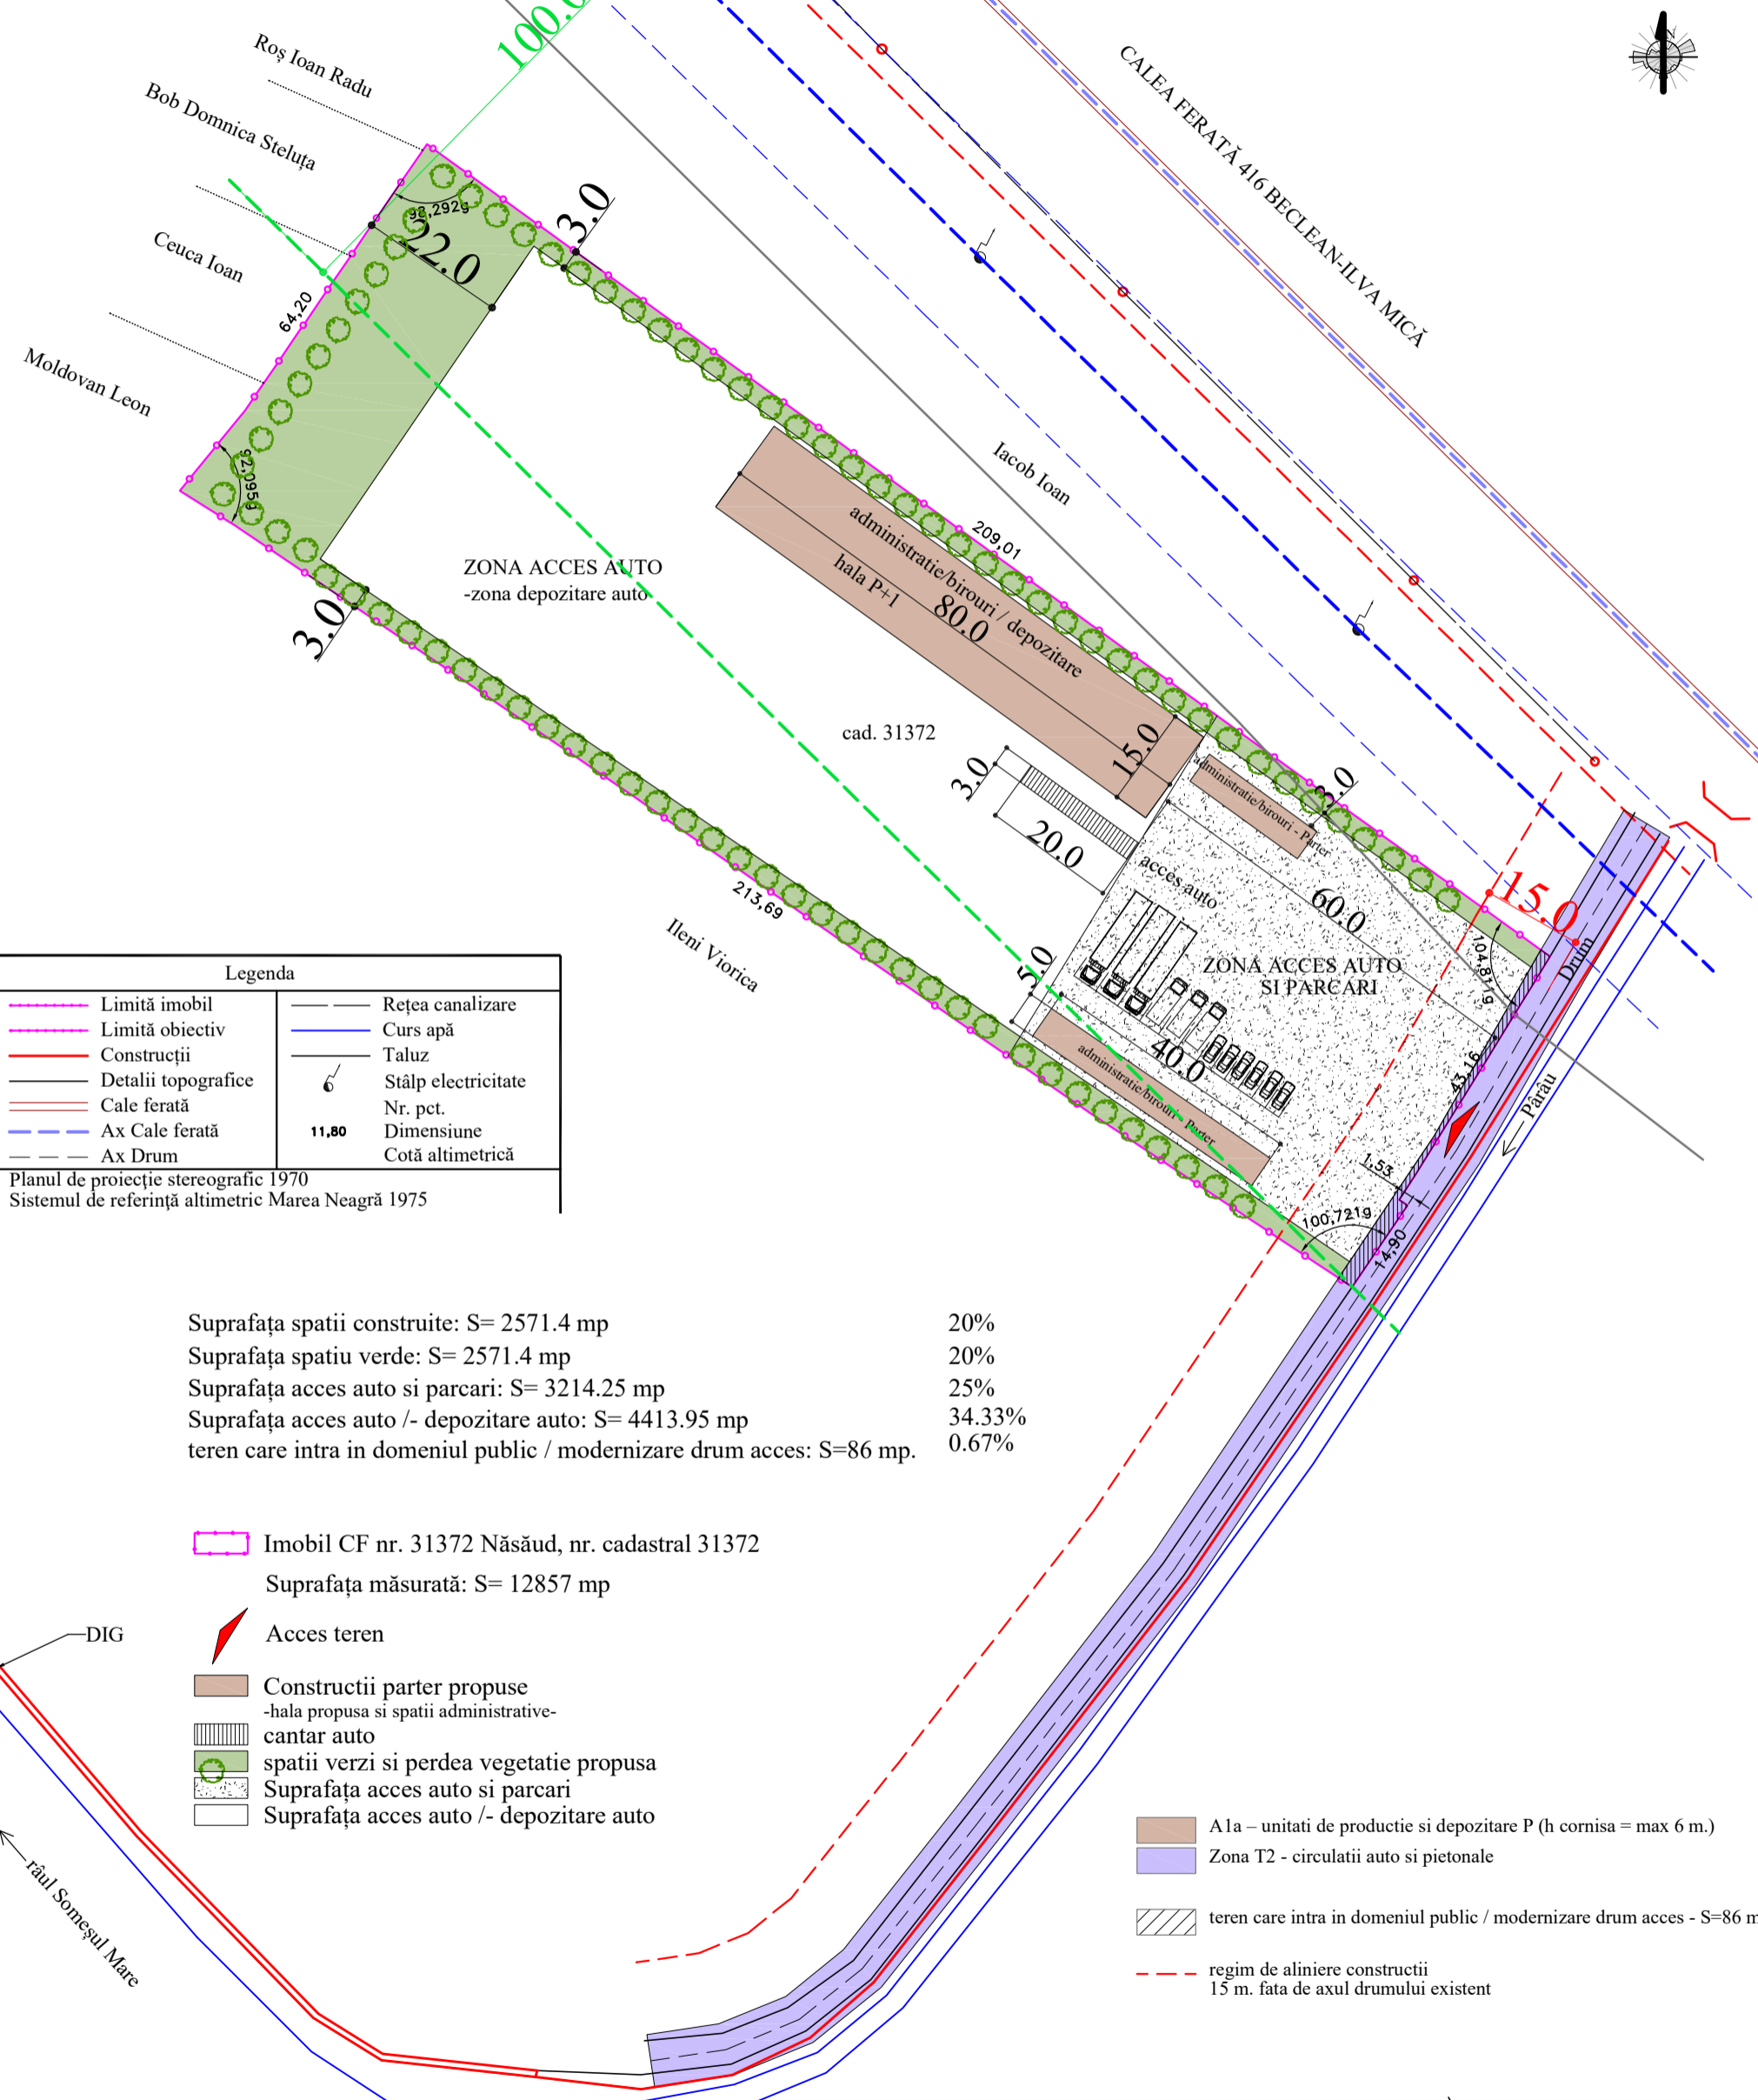

Legenda	
	Limită imobil
	Limită obiectiv
	Construcţii
	Detalii topografice
	Cale ferată
	Ax Cale ferată
	Ax Drum
	Reţea canalizare
	Curs apă
	Taluz
	Stâlp electricitate
	Nr. pct.
	Dimensiune
	Cotă altimetrică

Planul de proiecţie stereografic 1970  
Sistemul de referinţă altimetric Marea Neagră 1975

Suprafaţa spaţii construite: S= 2571.4 mp      20%  
 Suprafaţa spaţiu verde: S= 2571.4 mp      20%  
 Suprafaţa acces auto si parcari: S= 3214.25 mp      25%  
 Suprafaţa acces auto /- depozitare auto: S= 4413.95 mp      34.33%  
 teren care intra in domeniul public / modernizare drum acces: S=86 mp.      0.67%

- Imobil CF nr. 31372 Năsăud, nr. cadastral 31372
- Suprafaţa măsurată: S= 12857 mp
- Acces teren
- Construcţii parter propuse -hala propusa si spaţii administrative-cantar auto
- spaţii verzi si perdea vegetatie propusa
- Suprafaţa acces auto si parcari
- Suprafaţa acces auto /- depozitare auto

- A1a – unitati de productie si depozitare P (h cornisa = max 6 m.)
- Zona T2 - circulatii auto si pietonale
- teren care intra in domeniul public / modernizare drum acces - S=86 mp.
- regim de aliniere constructii 15 m. fata de axul drumului existent

S.C. ARHI DESIGN S.R.L.		Beneficiar : SC CRISTICRIN COMSERV SRL		Nr. proie
SOCIETATEA COMERCIALA		Nasaud, str. M. Cristea, nr. 6, ap.5, jud. BN		
C.U.I. RO 19249747		Obiectiv : PUZ – INTRODUCERE IN INTRAVILANUL ORASULUI		PUZ
J06/B35/2006		NAsAUD A UNUI TEREN PENTRU CONSTRUIRE DEPOZIT DE		
STR. DRUMUL CETATII		COLECTARE SI RECICLARE A MATERIALELOR RECUPERABILE		PUZ
NR. 3, AP. 7		Amplasament : Nasaud, extravilan , jud. Bistrita-Nasaud		
BISTRITA		Scara:		PLAN DE SITUATIE - mobilare teren
TEL. 0740 025659		1:1000		
Sef proiect: arh. Suci Adrian		Data		
Urbanism / arh. Suci Adrian		TT2		
Arhitectura: arh. Michiu Mariana				