


- ax CFR
- Limita de siguranta CFR - 20 m. fata de ax
- Limita de protectie CFR - 100 m. fata de ax
- ax LEA 20kV
- culoar trecere LEA 20kV - 24 m
- retea canalizare existenta ovoid 900 x 600

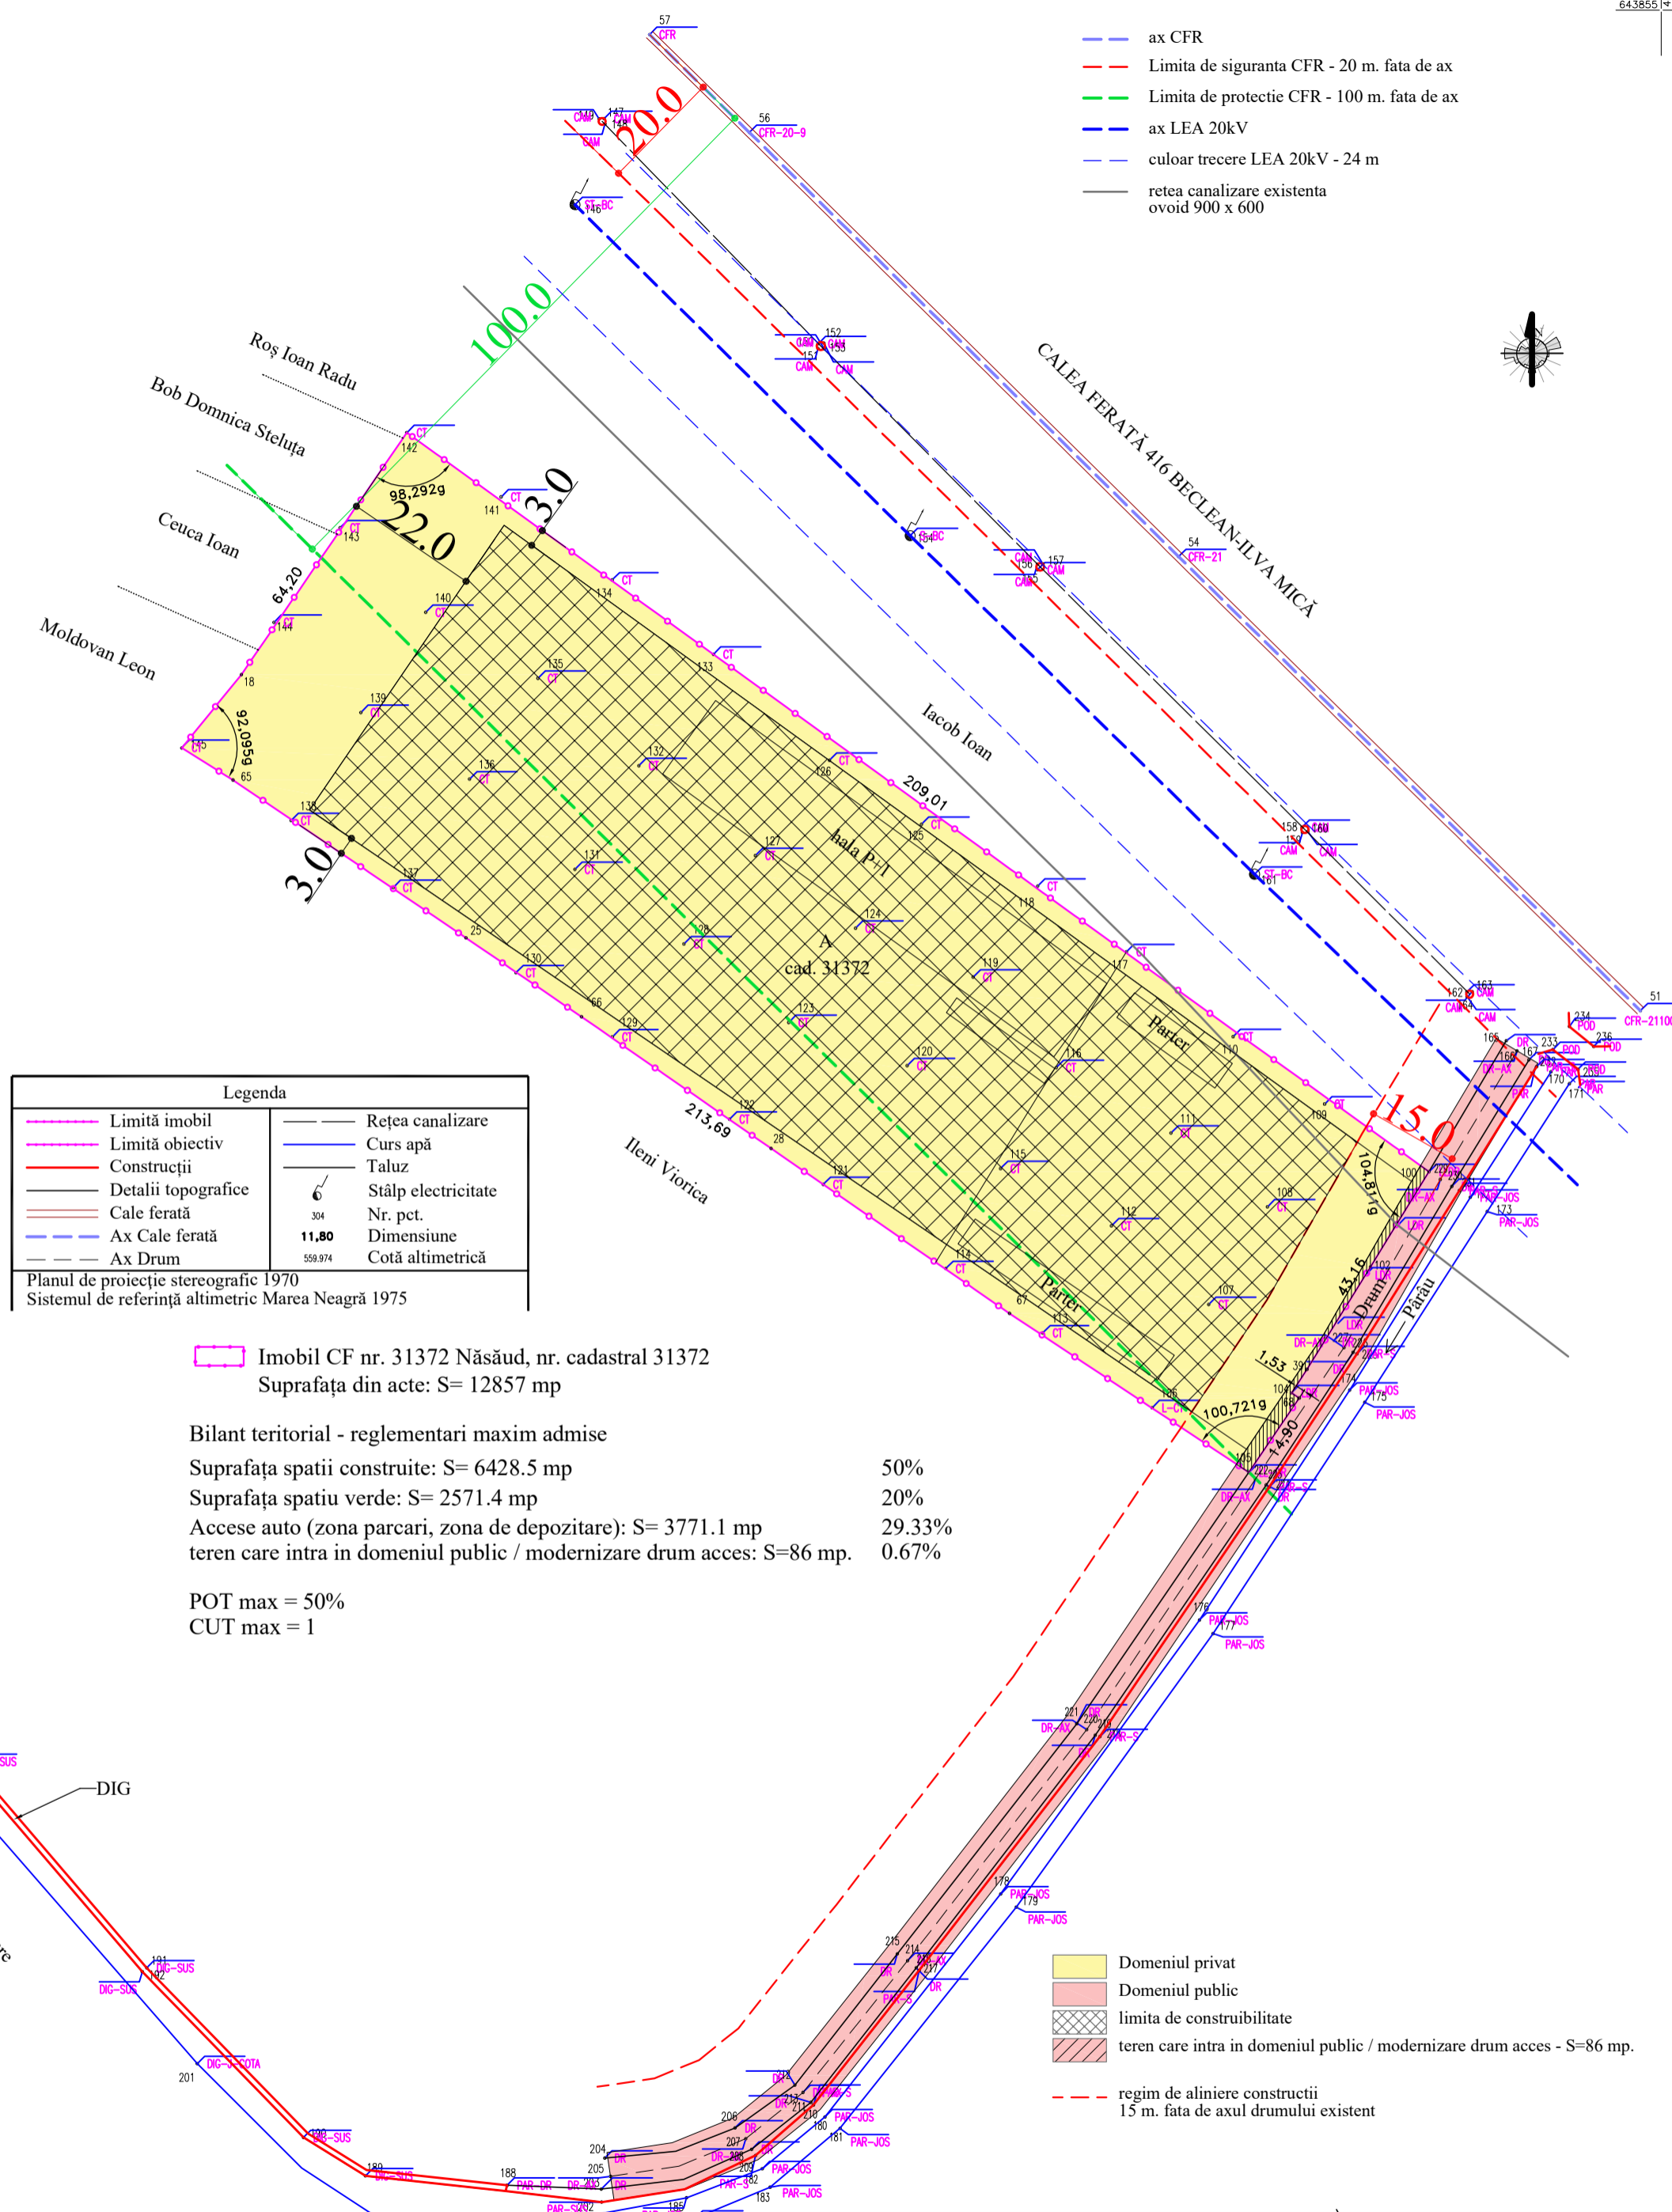

Legenda	
<span style="color: magenta;">---</span>	Limita imobil
<span style="color: magenta;">---</span>	Limita obiectiv
<span style="color: red;">---</span>	Construcții
<span style="color: grey;">---</span>	Detalii topografice
<span style="color: brown;">---</span>	Cale ferată
<span style="color: blue;">---</span>	Ax Cale ferată
<span style="color: blue;">---</span>	Ax Drum
<span style="color: grey;">---</span>	Rețea canalizare
<span style="color: blue;">---</span>	Curs apă
<span style="color: blue;">---</span>	Taluz
<span style="color: blue;">---</span>	Stâlp electricitate
304	Nr. pct.
<b>11,80</b>	Dimensiune
559.974	Cotă altimetrică

Planul de proiectare stereografic 1970  
Sistemul de referință altimetric Marea Neagră 1975

Imobil CF nr. 31372 Năsăud, nr. cadastral 31372  
Suprafața din acte: S= 12857 mp

Bilant teritorial - reglementari maxim admise

Suprafața spatii construite: S= 6428.5 mp	50%
Suprafața spatiu verde: S= 2571.4 mp	20%
Accese auto (zona parcare, zona de depozitare): S= 3771.1 mp	29.33%
teren care intra in domeniul public / modernizare drum acces: S=86 mp.	0.67%

POT max = 50%  
CUT max = 1

- Domeniul privat
- Domeniul public
- limita de constructibilitate
- teren care intra in domeniul public / modernizare drum acces - S=86 mp.
- regim de aliniere constructii 15 m. fata de axul drumului existent

S.C. ARHI DESIGN S.R.L.		<b>Beneficiar : SC CRISTICRIN COMSERV SRL</b> Nasaud, str. M. Cristea, nr. 6, ap.5, jud. BN		Nr. proie <b>06/202</b>
SOCIETATEA COMERCIALA		C.U.I. RO 19249747 J06/B35/2006 STR. DRUMUL CETATII NR. 3, AP. 7 BISTRITA		Scara: 1:1000
		TEL. 0740 025659		<b>PUZ</b>
Sef proiect: arh. Suci Adrian		Amplasament : Nasaud, extravilan , jud. Bistrita-Nasaud		Data
Urbanism / arh. Suci Adrian		<b>PLAN DE SITUATIE</b>		TTA
Arhitectura: arh. Michiu Mariana		- circulatia terenurilor-		