

HOTĂRÂRE

privind aprobarea închirierii unei suprafețe de teren de 15 mp, cuprinsă în inventarul domeniului public al orașului Năsăud.

Consiliul Local Năsăud,

Întrunit în ședință ordinară, în prezența a 16 consilieri;
Având în vedere :

- proiectul de hotărâre inițiat de primarul orașului Năsăud;
- expunerea de motive a primarului orașului Năsăud, nr. 9125/14-07-2005;
- raportul compartimentului urbanism, amenajarea teritoriului și realizarea lucrărilor publice, nr.764713-06-2005;
- cererea d-lui Suciuc Macedon, din Năsăud, str.M.Cristea, Bl.C1, sc.B,ap.8, înregistrată sub nr. 7647/13-06-2005, însoțită de documentele specifice și destinația apecificată;
- avizul comisiei pentru programe de dezvoltare economico-socială, buget, finanțe, administrarea domeniului public și privat, servicii, comerț, nr.9068/2005;*
- avizul comisiei pentru administrație publică locală, apărarea ordinii publice, respectarea drepturilor și libertăților cetățenilor, muncă și protecție socială, relații cu cetățenii, disciplină și imunitate, nr.9071/14-07-2005;*
- avizul comisiei pentru amenajarea teritoriului, realizarea lucrărilor publice, urbanism, ecologie, protecția mediului, nr.9072/2005;*
- prevederile anexei nr. 2 ale Legii nr. 50, republicată, privind autorizarea executării construcțiilor ;
- prevederile art. 11 al Legii nr. 213/1998, privind proprietatea publică și regimul juridic al acesteia;
- prevederile Hotărârii Consiliului Local Năsăud nr. 85/1999, privind însușirea inventarului domeniului public al orașului Năsăud, aprobată prin Hotărârea Guvernului României nr. 905/2002, anexa nr.4;
- prevederile Hotărârii Consiliului Local Năsăud nr. 101/2004, privind stabilirea impozitelor și taxelor locale, datorate de persoanele fizice și juridice ale orașului Năsăud, în anul 2005;
- prevederile Hotărârii Consiliului Local Năsăud nr.31/1996, privind aprobarea cuantumurilor chiriilor percepute de Primăria Orașului Năsăud, pentru terenuri, construcții și alte activități ;
- prevederile Regulamentului de urbanism al orașului Năsăud, aprobat împreună cu Planul de Urbanism General al orașului Năsăud, prin prevederile Hotărârii Consiliului Local Năsăud nr.9/07-03-2000;

În temeiul dispozițiilor art.10, art. 38(2), lit. "f" și "g" , raportate la prevederile art. 125(1,2), coroborate cu prevederile art. 46(1,2), din Legea nr. 215/2001, a administrației publice locale, cu modificările și completările ulterioare,

HOTĂRĂȘTE :

ART.1. – Se aprobă închirierea, în condițiile legii, prin licitație publică, a suprafeței de 15 mp, teren cuprins în domeniul public al orașului Năsăud, identificat în CF nr.3826/B/VIII_Năsăud, nr.top.110/1/B/VIII pentru depozitare lemne de foc, fără construcții efective, situat între magazinele existente, pe str. I.Mureșianu, amplasament specificat în Anexa nr.1 la prezenta hotărâre, din care face parte integrantă.

ART.2. – Durata contractului de închiriere este de 3 ani de la semnarea acestuia, cu drept de prelungire în condițiile legii.

ART.3. – Pentru respectarea prevederilor art.1, se va încheia un contract de închiriere între părți, în condițiile legii, prin licitație publică.

ART.4. – Cu ducerea la îndeplinire a prevederilor prezentei hotărâri, se încredințează conducerea executivă a Primăriei Orașului Năsăud, compartimentul urbanism, compartimentul topo, biroul impozite și taxe, compartimentul gospodărie comunală și compartimentul juridic, din cadrul serviciilor publice locale.

ART.5. – Prezenta hotărâre se aduce la cunoștință publică prin grija secretarului orașului și se transmite prin intermediul secretariatului consiliului local, către :


- Instituția Prefectului jud. Bistrița-Năsăud;
- Compartimentul urbanism ;
- Compartimentul topo ;
- Compartimentul gospodărie comunală ;
- Biroul impozite și taxe ;
- Compartimentul juridic ;
- Compartimentul relații cu publicul.

PREȘEDINTE,
MITITEAN VIOREL



Contrasemnează
SECRETAR,
Cons. jr. G. J. P.

NR. 50
28-07-2005.
NĂSĂUD
Ad.cu 13 v.

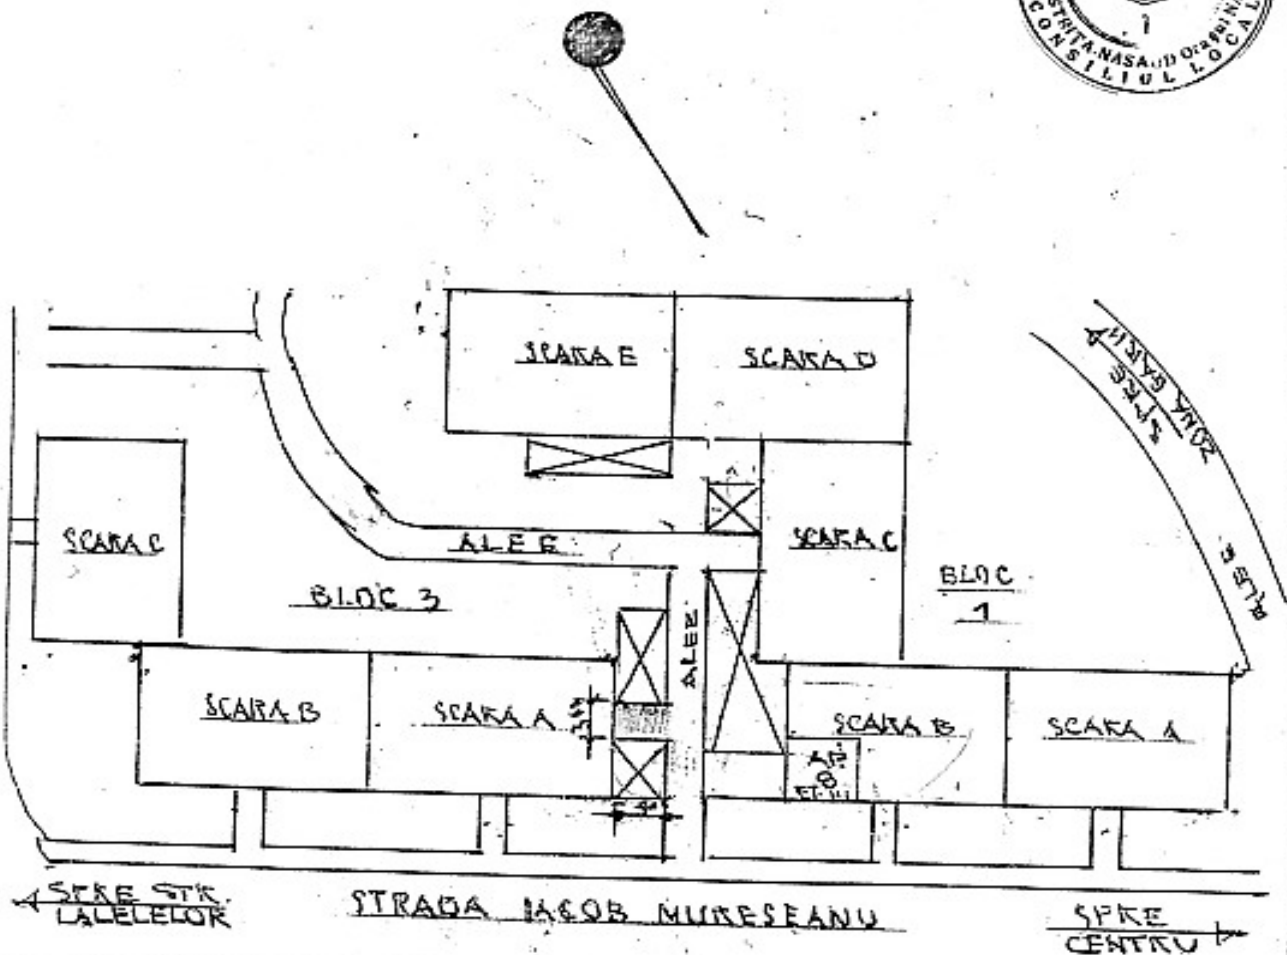

PLAN DE SITUATIE
SCALA 1:500

- TEREN SOLICITAT SITUAT IN ZONA BLOCURI, INTRE MAGAZII EXISTENTE FARA A AFECTA BLOCUL, IN SUPRAFATA DE 3 X 4 = 12 MP.
- APARTAMENT PROPRIETATE SITUAT IN BLOC VECIN.




SC. PROIECT SIRBU S R L
 NASSAUD
 JOG/867/1992

BENEFICIAR:
 SUCIU MACEDON
 BIAS NASSAUD STR. IACOB MURESEANU NR. 3

PLANSA
 NR. 2

INTOCMIT DE PR. MARIA SIRBU 11

PLAN DE SITUATIE

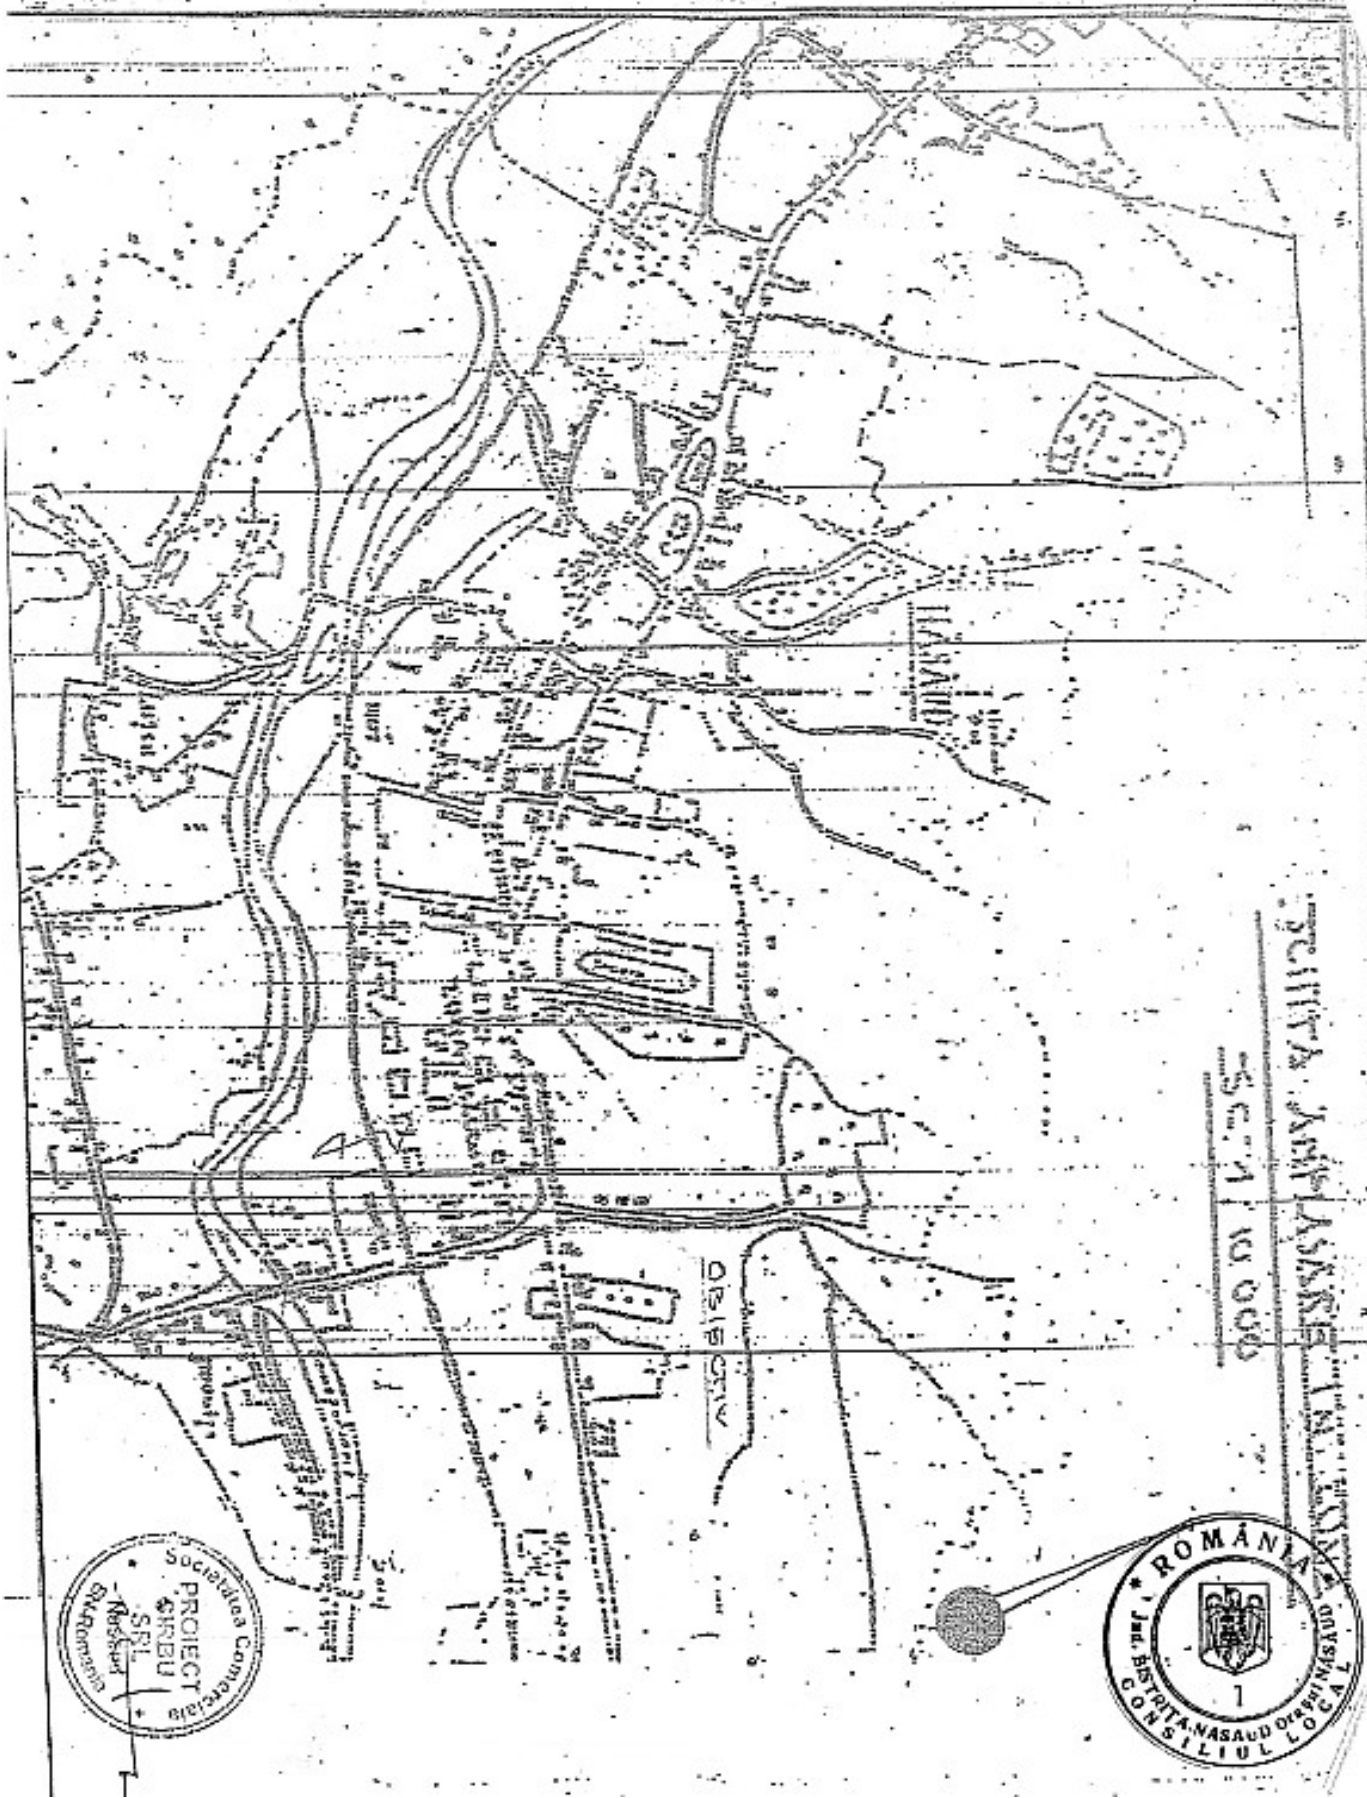

SCITIA AMPLASARII


SCALA 1:10000





PLAN DE SITUATIE
Scara 1:250

C.F. nr. 3788
Numar topografic 110/2/2/2

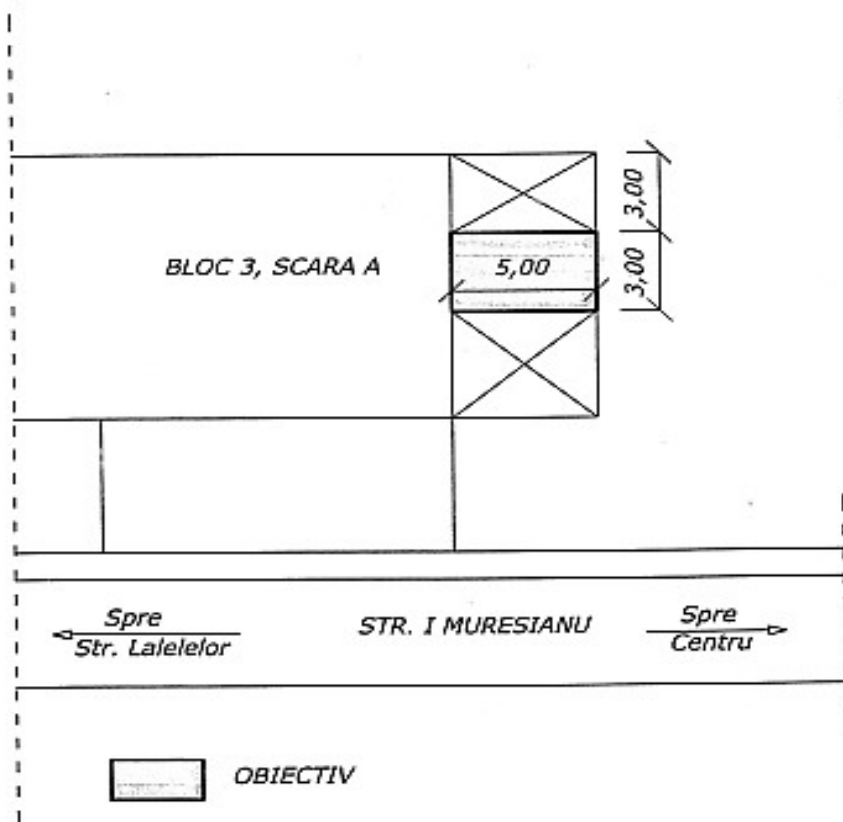

Intocmit
Ing. Catarig Sorin

Ms