

5

ROMÂNIA  
JUD.BISTRIȚA-NĂSĂUD  
CONSILIUL LOCAL NĂSĂUD

9.

## HOTĂRÂRE

privind aprobarea închirierii unei suprafețe de teren de 1,0 mp cuprinsă în inventarul domeniului public al orașului Năsăud.

### **Consiliul Local Năsăud,**

Întrunit în ședință ordinară, în prezența a 16 consilieri;

Având în vedere :

- proiectul de hotărâre inițiat de primarul orașului Năsăud;
- expunerea de motive a primarului orașului Năsăud, nr. 9125/14-07-2005;
- raportul compartimentului urbanism, amenajarea teritoriului și realizarea lucrărilor publice, nr.6301/11-05-2005;
- cererea d-lui Căian Nicolae-Romeo-Lucian, din Năsăud, str.M.Cristea, Bl.6DEF, sc.F,ap.12, înregistrată sub nr. 6301/11-05-2005, însoțită de documentele specifice și destinația specificată;
- avizul comisiei pentru programe de dezvoltare economico-socială, buget, finanțe, administrarea domeniului public și privat, servicii, comerț, nr.9068/2005;*
- avizul comisiei pentru administrație publică locală, apărarea ordinii publice, respectarea drepturilor și libertăților cetățenilor, muncă și protecție socială, relații cu cetățenii, disciplină și imunitate, nr.9071/14-07-2005;*
- avizul comisiei pentru amenajarea teritoriului, realizarea lucrărilor publice, urbanism, ecologie, protecția mediului, nr.9072/2005;*
- prevederile anexei nr. 2 la Legea nr. 50, republicată, privind autorizarea executării construcțiilor ;
- prevederile art. 11 al Legii nr. 213/1998, privind proprietatea publică și regimul juridic al acesteia;
- prevederile Hotărârii Consiliului Local Năsăud nr. 85/1999, privind însușirea inventarului domeniului public al orașului Năsăud, aprobată prin Hotărârea Guvernului României nr. 905/2002, anexa nr.4;
- prevederile Hotărârii Consiliului Local Năsăud nr. 101/2004, privind stabilirea impozitelor și taxelor locale, datorate de persoanele fizice și juridice ale orașului Năsăud, în anul 2005;
- prevederile Hotărârii Consiliului Local Năsăud nr.31/1996, privind aprobarea cuantumurilor chiriilor percepute de Primăria Orașului Năsăud, pentru terenuri, construcții și alte activități ;
- prevederile Regulamentului de urbanism al orașului Năsăud, aprobat împreună cu Planul de Urbanism General al orașului Năsăud, prin prevederile Hotărârii Consiliului Local Năsăud nr.9/07-03-2000;

În temeiul dispozițiilor art.10, art. 38(2), lit. "f" și "g" , raportate la prevederile art. 125(1,2), coroborate cu prevederile art. 46(1,2), din Legea nr. 215/2001, a administrației publice locale, cu modificările și completările ulterioare,

## HOTĂRĂȘTE :

**ART.1.** – Se aprobă închirierea, în condițiile legii, a suprafeței de 1,0 mp, teren situat în domeniul public al orașului Năsăud, identificat în CF nr.3832/A/I Năsăud, nr.top.125/2/2/2/2/2/2/3/A/I, pentru construcția unei scări cu două trepte, de acces în spații comerciale existente, situate pe str. M.Cristea, Bl.E1, sc.A,ap.1, parter, amplasament specificat în anexa la prezenta hotărâre, din care face parte integrantă.

**ART.2.** – Durata contractului de închiriere este de 3 ani de la semnarea acestuia, cu drept de prelungire, în condițiile legii.

**ART.3.** – Pentru realizarea construcțiilor menționate la art.1 și eliberarea Autorizației de construire, se vor obține avizele și acordurile legale, stabilite prin Certificatul de urbanism eliberat de Primăria Orașului Năsăud.

**ART.4.** – Cu ducerea la îndeplinire a prevederilor prezentei hotărâri, se încredințează conducerea executivă a Primăriei Orașului Năsăud, compartimentul urbanism, compartimentul topo, biroul impozite și taxe, compartimentul gospodărie comunală și compartimentul juridic, din cadrul serviciilor publice locale.

**ART.5.** – Prezenta hotărâre se aduce la cunoștință publică prin grija secretarului orașului și se transmite prin intermediul secretariatului consiliului local, către :

- Instituția Prefectului jud. Bistrița-Năsăud;
- Compartimentul urbanism ;
- Compartimentul topo ;
- Compartimentul gospodărie comunală ;
- Biroul impozite și taxe ;
- Compartimentul juridic ;
- Compartimentul relații cu publicul.

**PREȘEDINTE,  
MITITEAN VIOREL**




**Contrasemnează  
SECRETAR,  
Cons.jr.G.PQP**

**NR. 53**  
28-07-2005.  
NĂSĂUD  
Ad.cu 16 v.



ANEXA NR. 1  
LA HOTARARE COM. LOCALUL LOCAL NASAUD  
NR. 53/2005  
pag 1-2

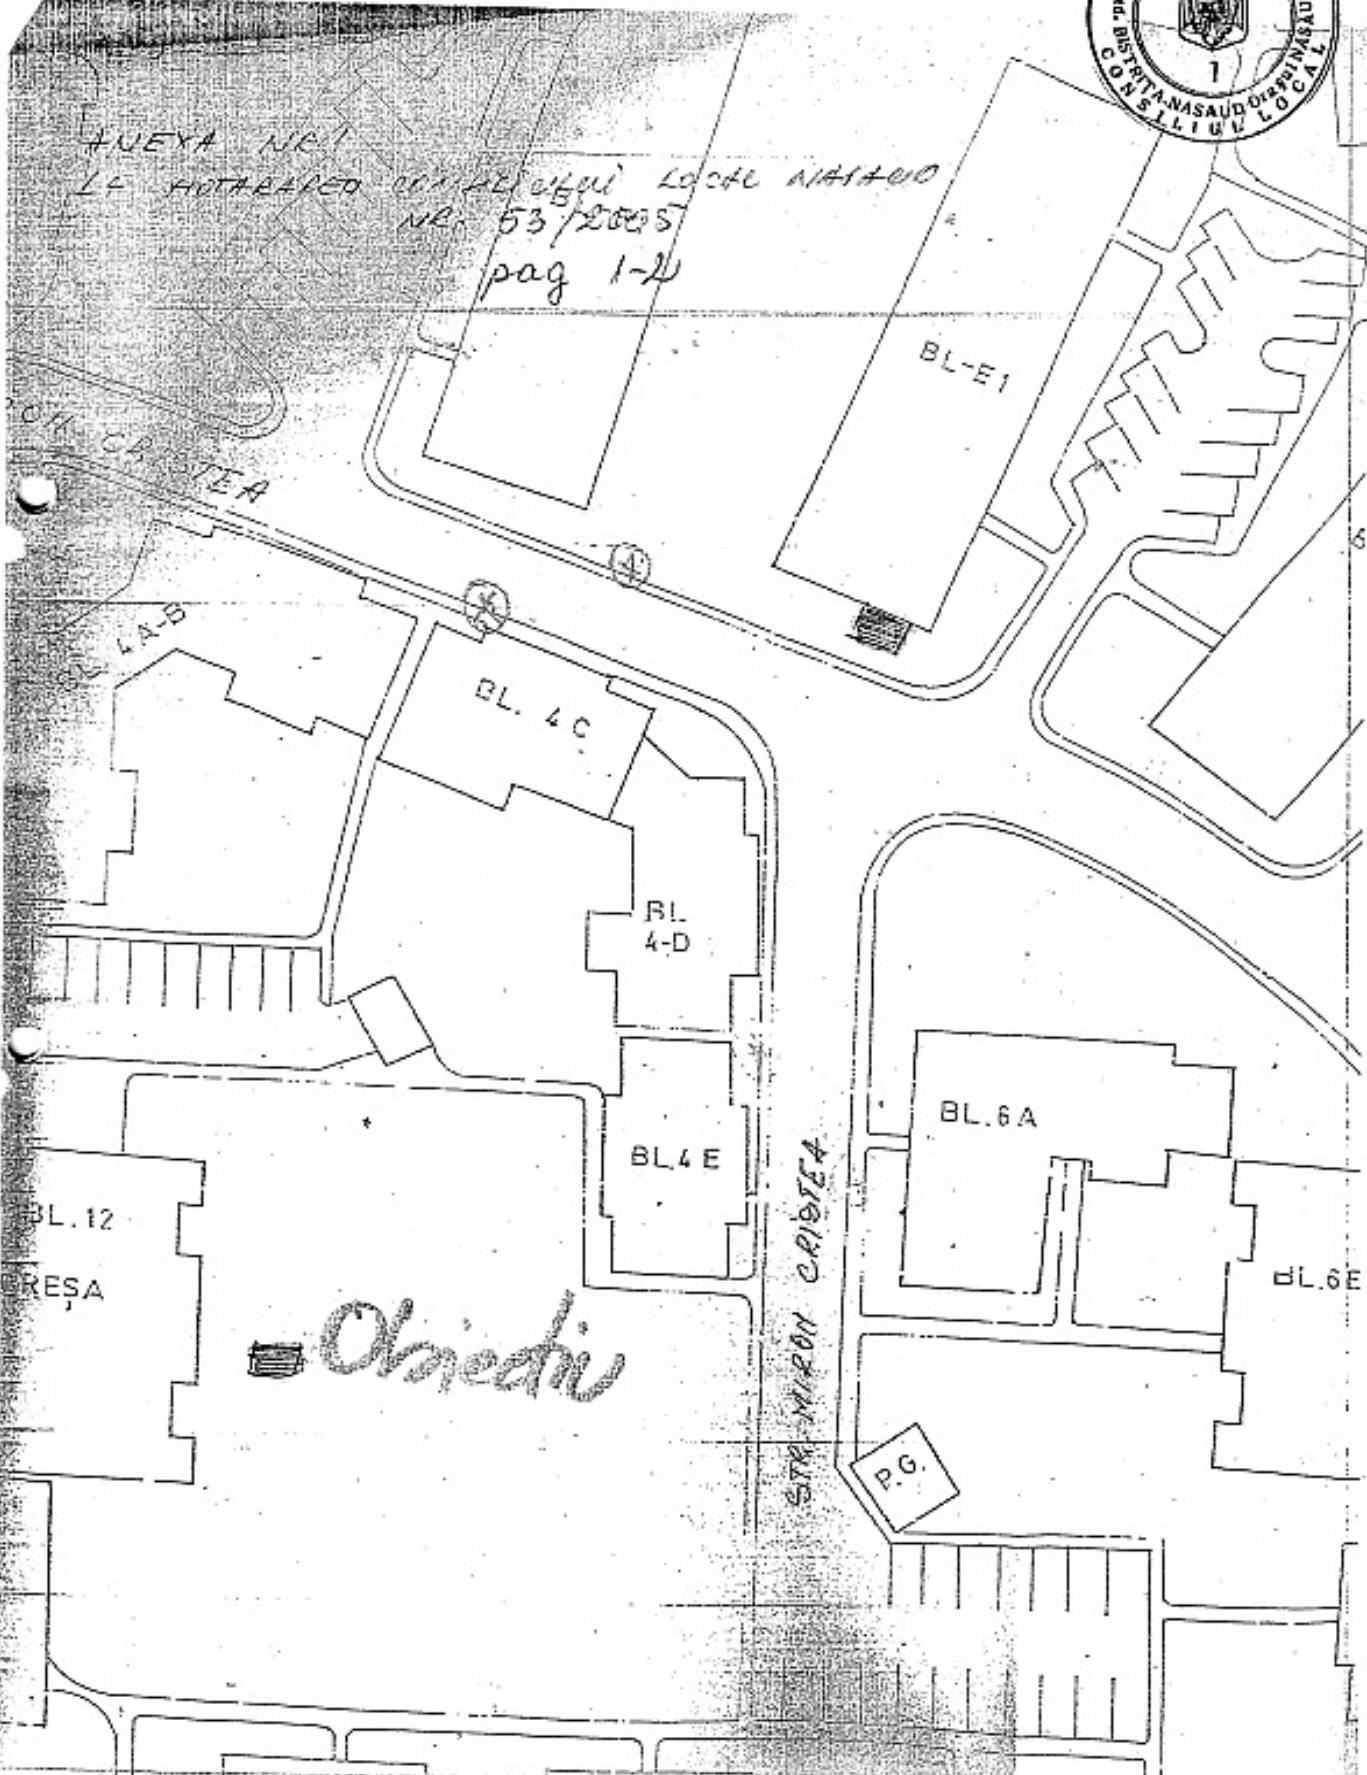

Obiectiv

STR. MIHAIL CRISTEA

P.G.

BL. 12  
BRESA

BL. 6A

BL. 6E

BL. 4C

BL. 4-D

BL. 4E

BL. E1

BL. 4A-B

pag 2.




# PLAN DE SITUATIE

Scara 1:250

C.F. nr. 419

Numar topografic 125/2/2/2/2/2

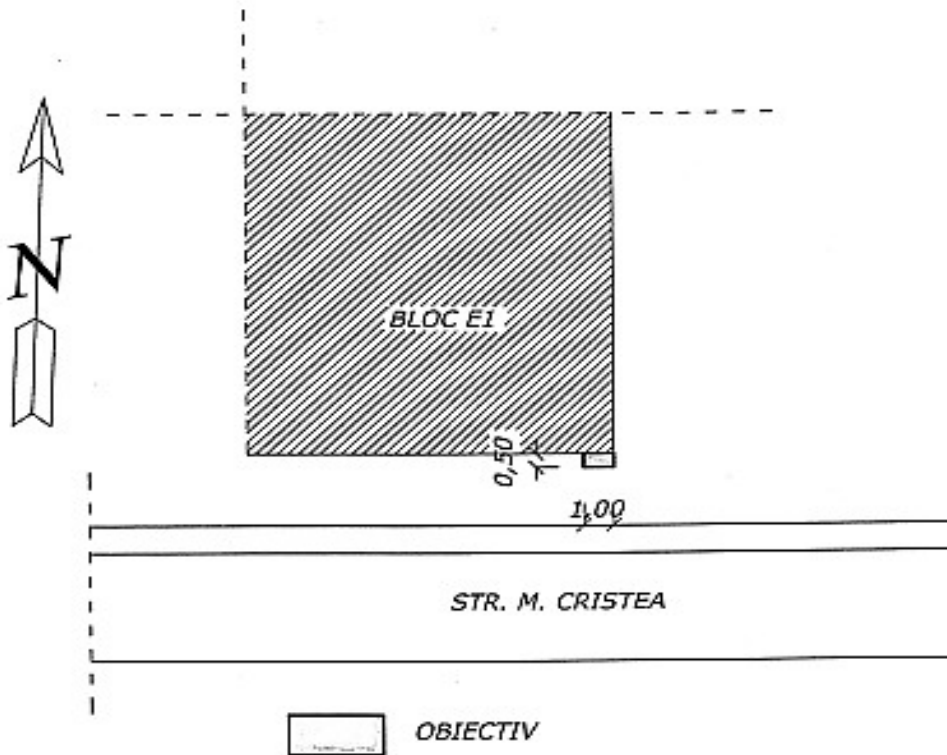

Intocmit  
Ing. Catalin Sorin