


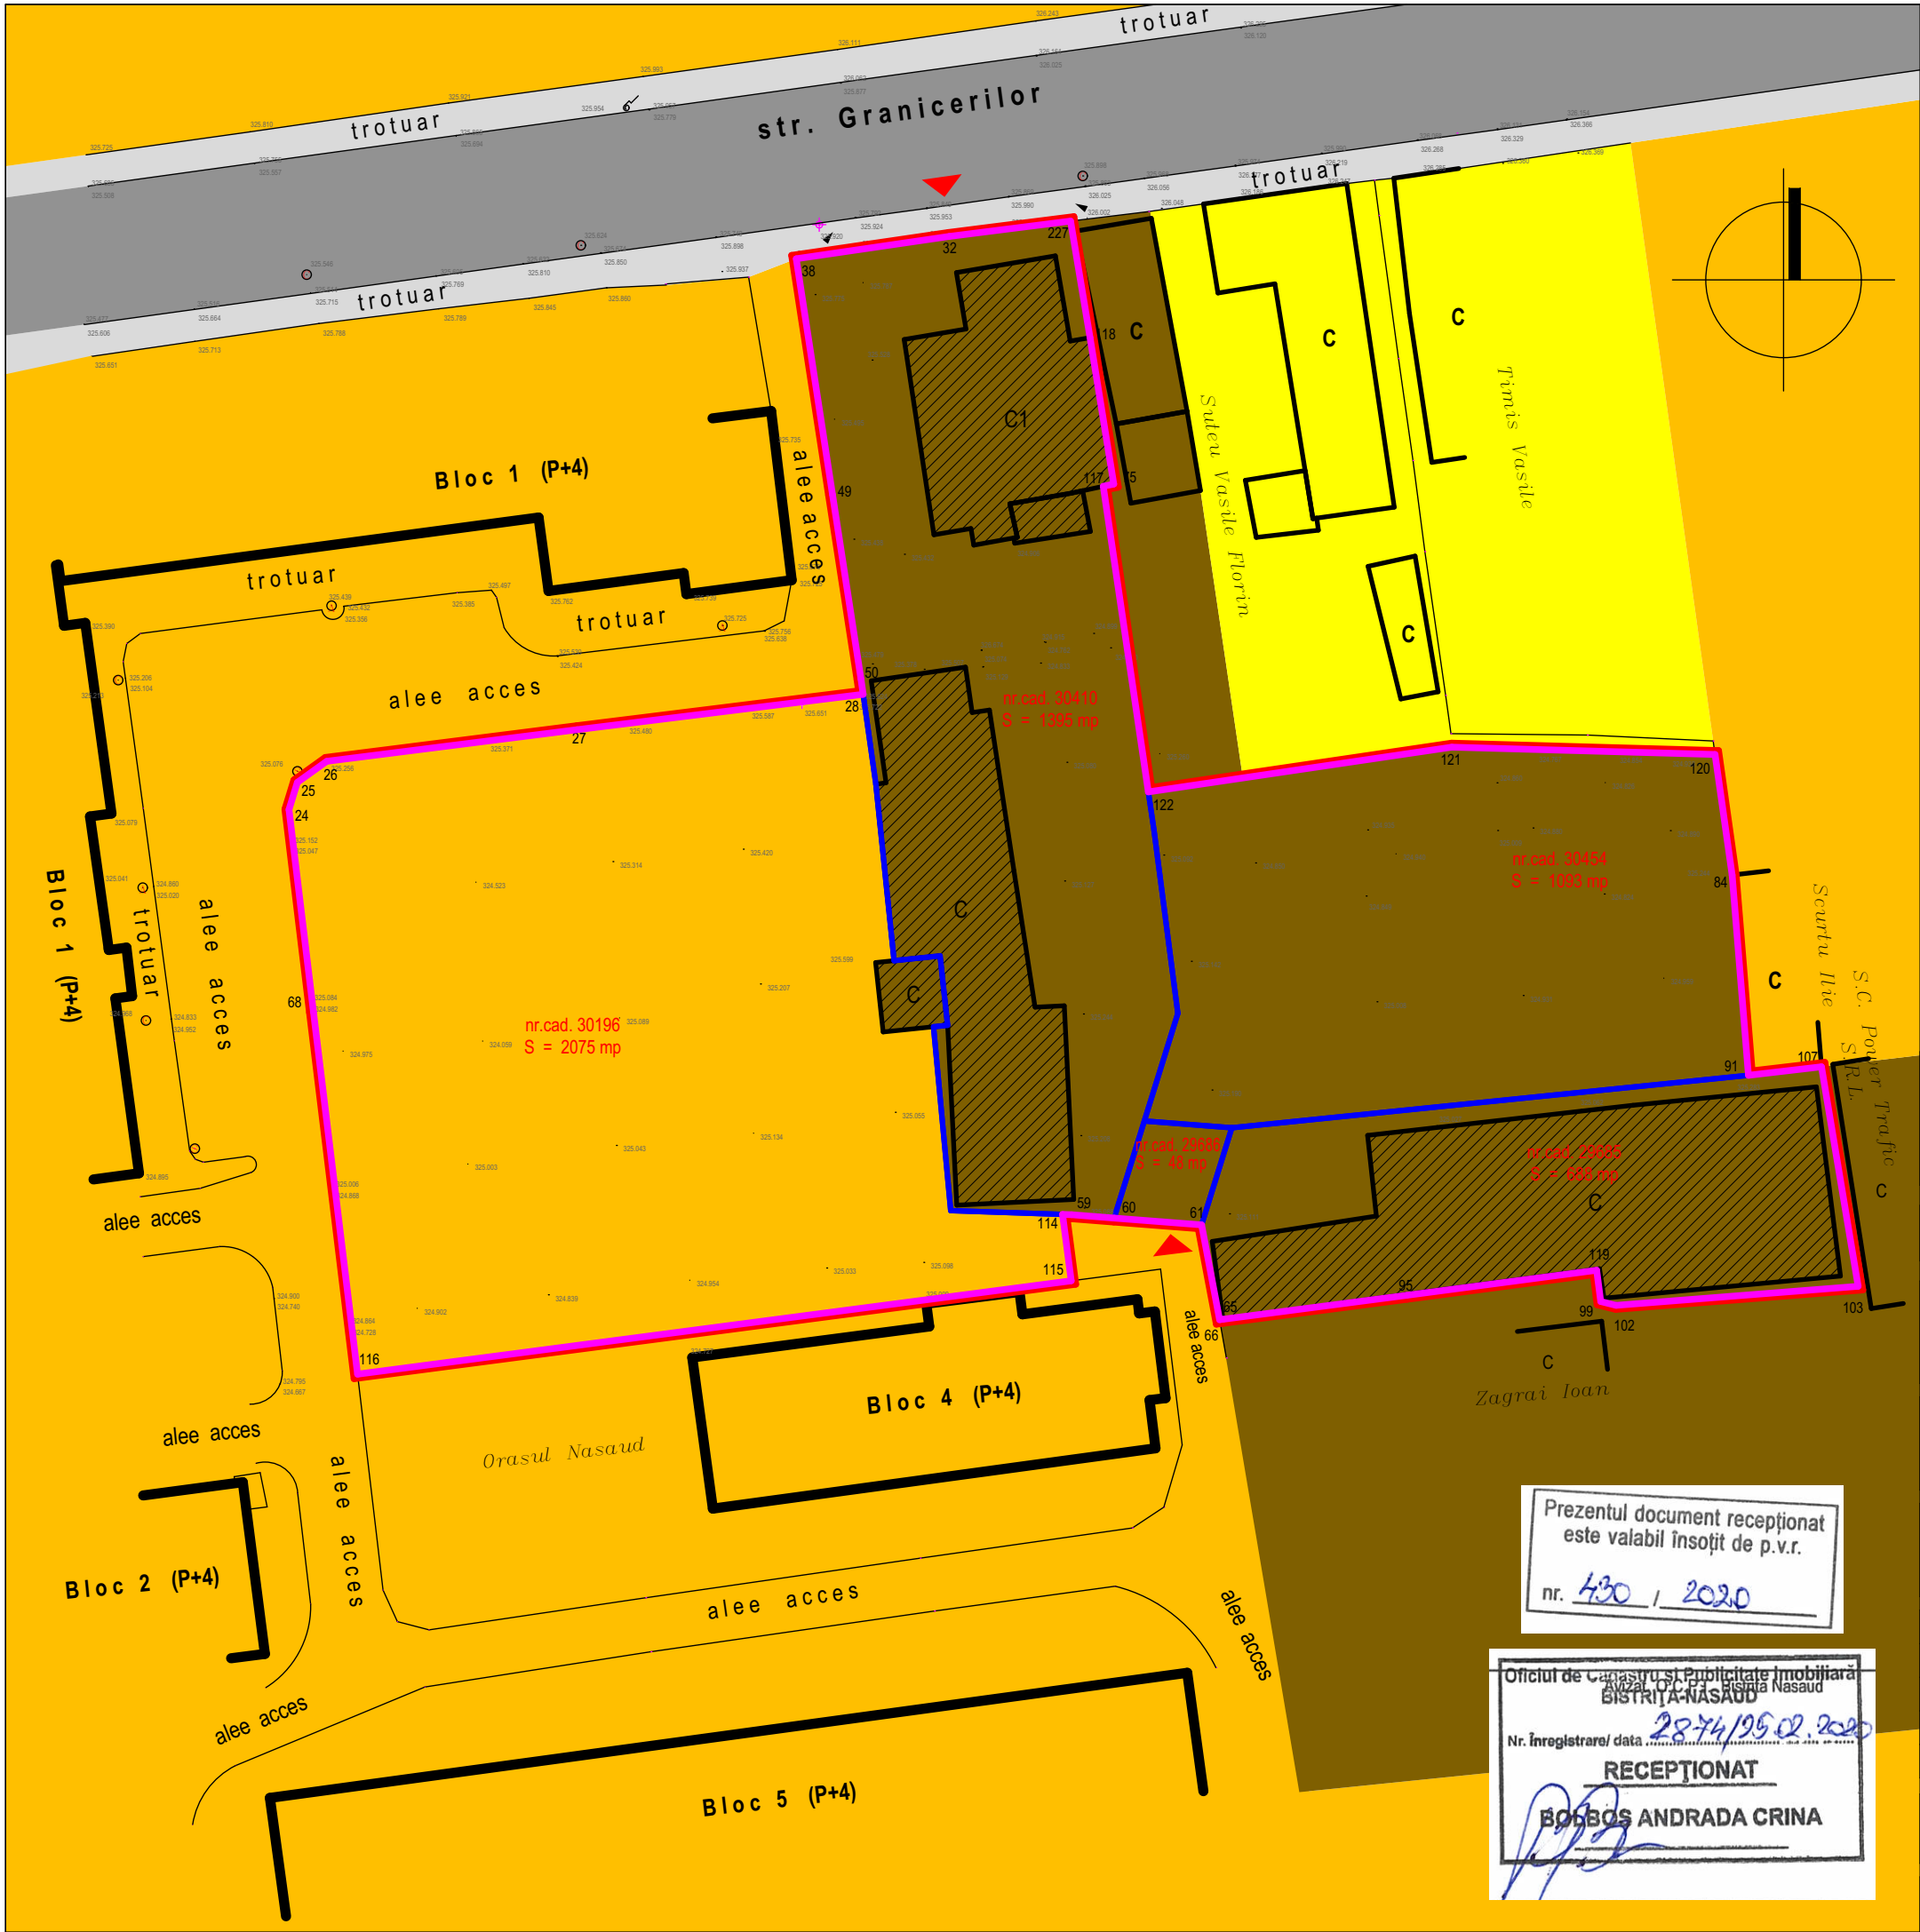

P U Z

BULEVARDUL GRANICERILOR, NASAUD, JUDETUL BISTRITA NASAUD

Sistem de proiectie: STEREO 70			LEGENDA	
Nr. pct.	E (m)	N (m)		
24	456016.320	642844.163		LIMITE
25	456016.943	642846.190		LIMITA ZONEI DE STUDIU
26	456019.129	642847.759		LIMITA LOTURILOR CARE AU GENERAT P.U.Z.
27	456037.764	642850.112		LIMITA PUZ
28	456059.056	642852.746		ZONIFICARE FUNCTIONALA
50	456058.894	642853.889		ZONA LOCUINTE INDIVIDUALE CU REGIM MIC DE INALTIME
49	456056.776	642867.609		ZONA LOCUINTE COLECTIVE CU REGIM MEDIU DE INALTIME L3a
38	456054.075	642885.166		ZONA UNITATI INDUSTRIALE / DEPOZITARE A1b
32	456065.457	642896.827		CAI DE COMUNICATIE
227	456074.494	642887.969		CIRCULATII AUTO
118	456075.944	642879.293		CIRCULATII PIETONALE
75	456077.710	642868.396		ACCESE
117	456076.927	642868.228		
122	456080.282	642845.482		
121	456102.869	642848.813		
120	456122.464	642848.268		
84	456123.734	642839.292		
91	456124.949	642824.386		
107	456130.385	642825.022		
103	456133.116	642808.684		
102	456115.094	642807.266		
99	456113.955	642807.550		
119	456113.652	642809.879		
95	456099.513	642808.013		
65	456085.839	642808.228		
66	456085.586	642806.195		
61	456084.248	642813.256		
60	456077.734	642813.761		
59	456074.579	642814.011		
114	456073.896	642814.034		
115	456074.543	642809.090		
116	456071.424	642802.142		
68	456016.143	642829.101		
24	456016.320	642844.163		
Suprafata totale masurata		5299 mp		
Suprafata din act.		5299 mp		

TITLU:	PLAN URBANISTIC ZONAL - CONSTRUIRE MAGAZIN MARKET SI CARMANGERIE, ACCESE AUTO SI PIETONALE, TROTUARE, SISTEMATIZARE VERTICALA, RECLAME PE FATADA SI IN PARCARE, STALP PUBLICITAR, IMPREJMUIRE, BRANSAMENTE LA UTILITATI SI ORGANIZARE DE SANTIER			
AMPLASAMENT:	BULEVARDUL GRANICERILOR, F.N., LOC.NASAUD, JUDET BISTRITA NASAUD			
BENEFICIAR:	(S.C. AXA NC COMEXIM S.R.L., NASCU VIOREL VASILE, NASCU RODICA DANA, NASCU MIHAI CALLISTRU, STAN GABRIELA SI SUTEU VASILE FLORIN _ proprietari initiali) S.C. REWE PROJEKTENTWICKLUNG ROMANIA S.R.L. - cumparator			
PROIECTANT GENERAL:	S.C. SMA CONSTRUCT S.R.L. CLUJ-NAPOCA, STR. 13 SEPTEMBRIE, NR.3, AP.2 J 12 / 2037 / 2006, C.U.I. 18764814 www.sma-construct.ro / office@sma-construct.ro TEL.: 0723 216 121 / 0725 954 485 FAX: 0364 408 827			
PROIECTANT DE SPECIALITATE:	S.C. SARD PROIECT S.R.L. CLUJ-NAPOCA, STR. 13 SEPTEMBRIE, NR.3, AP.2 J 12 / 2957 / 2006, C.U.I. 18995676			
SPECIFICATIE:	NUME	SEMNATURA		
SEF PROIECT	ING. MIHAI SENILA			
PROIECTAT	ARH. IOANA MARIA POP			
DESENAT	ARH. IOANA MARIA POP			
VERIFICAT	ARH. CRISTINA BARLADEANU			
SCARA: 1:500	TITLU PLANSA: SITUATIA EXISTENTA ZONIFICARE			
DATA: MARTIE 2020	SPECIALITATEA: URBANISM	NUMAR PROIECT: 24/2019	FAZA DE PROIECTARE: P.U.Z.	NUMAR PLANSA: U02