


# PUZ

## BULEVARDUL GRANICERILOR, NASAUD, JUDETUL BISTRITA NASAUD

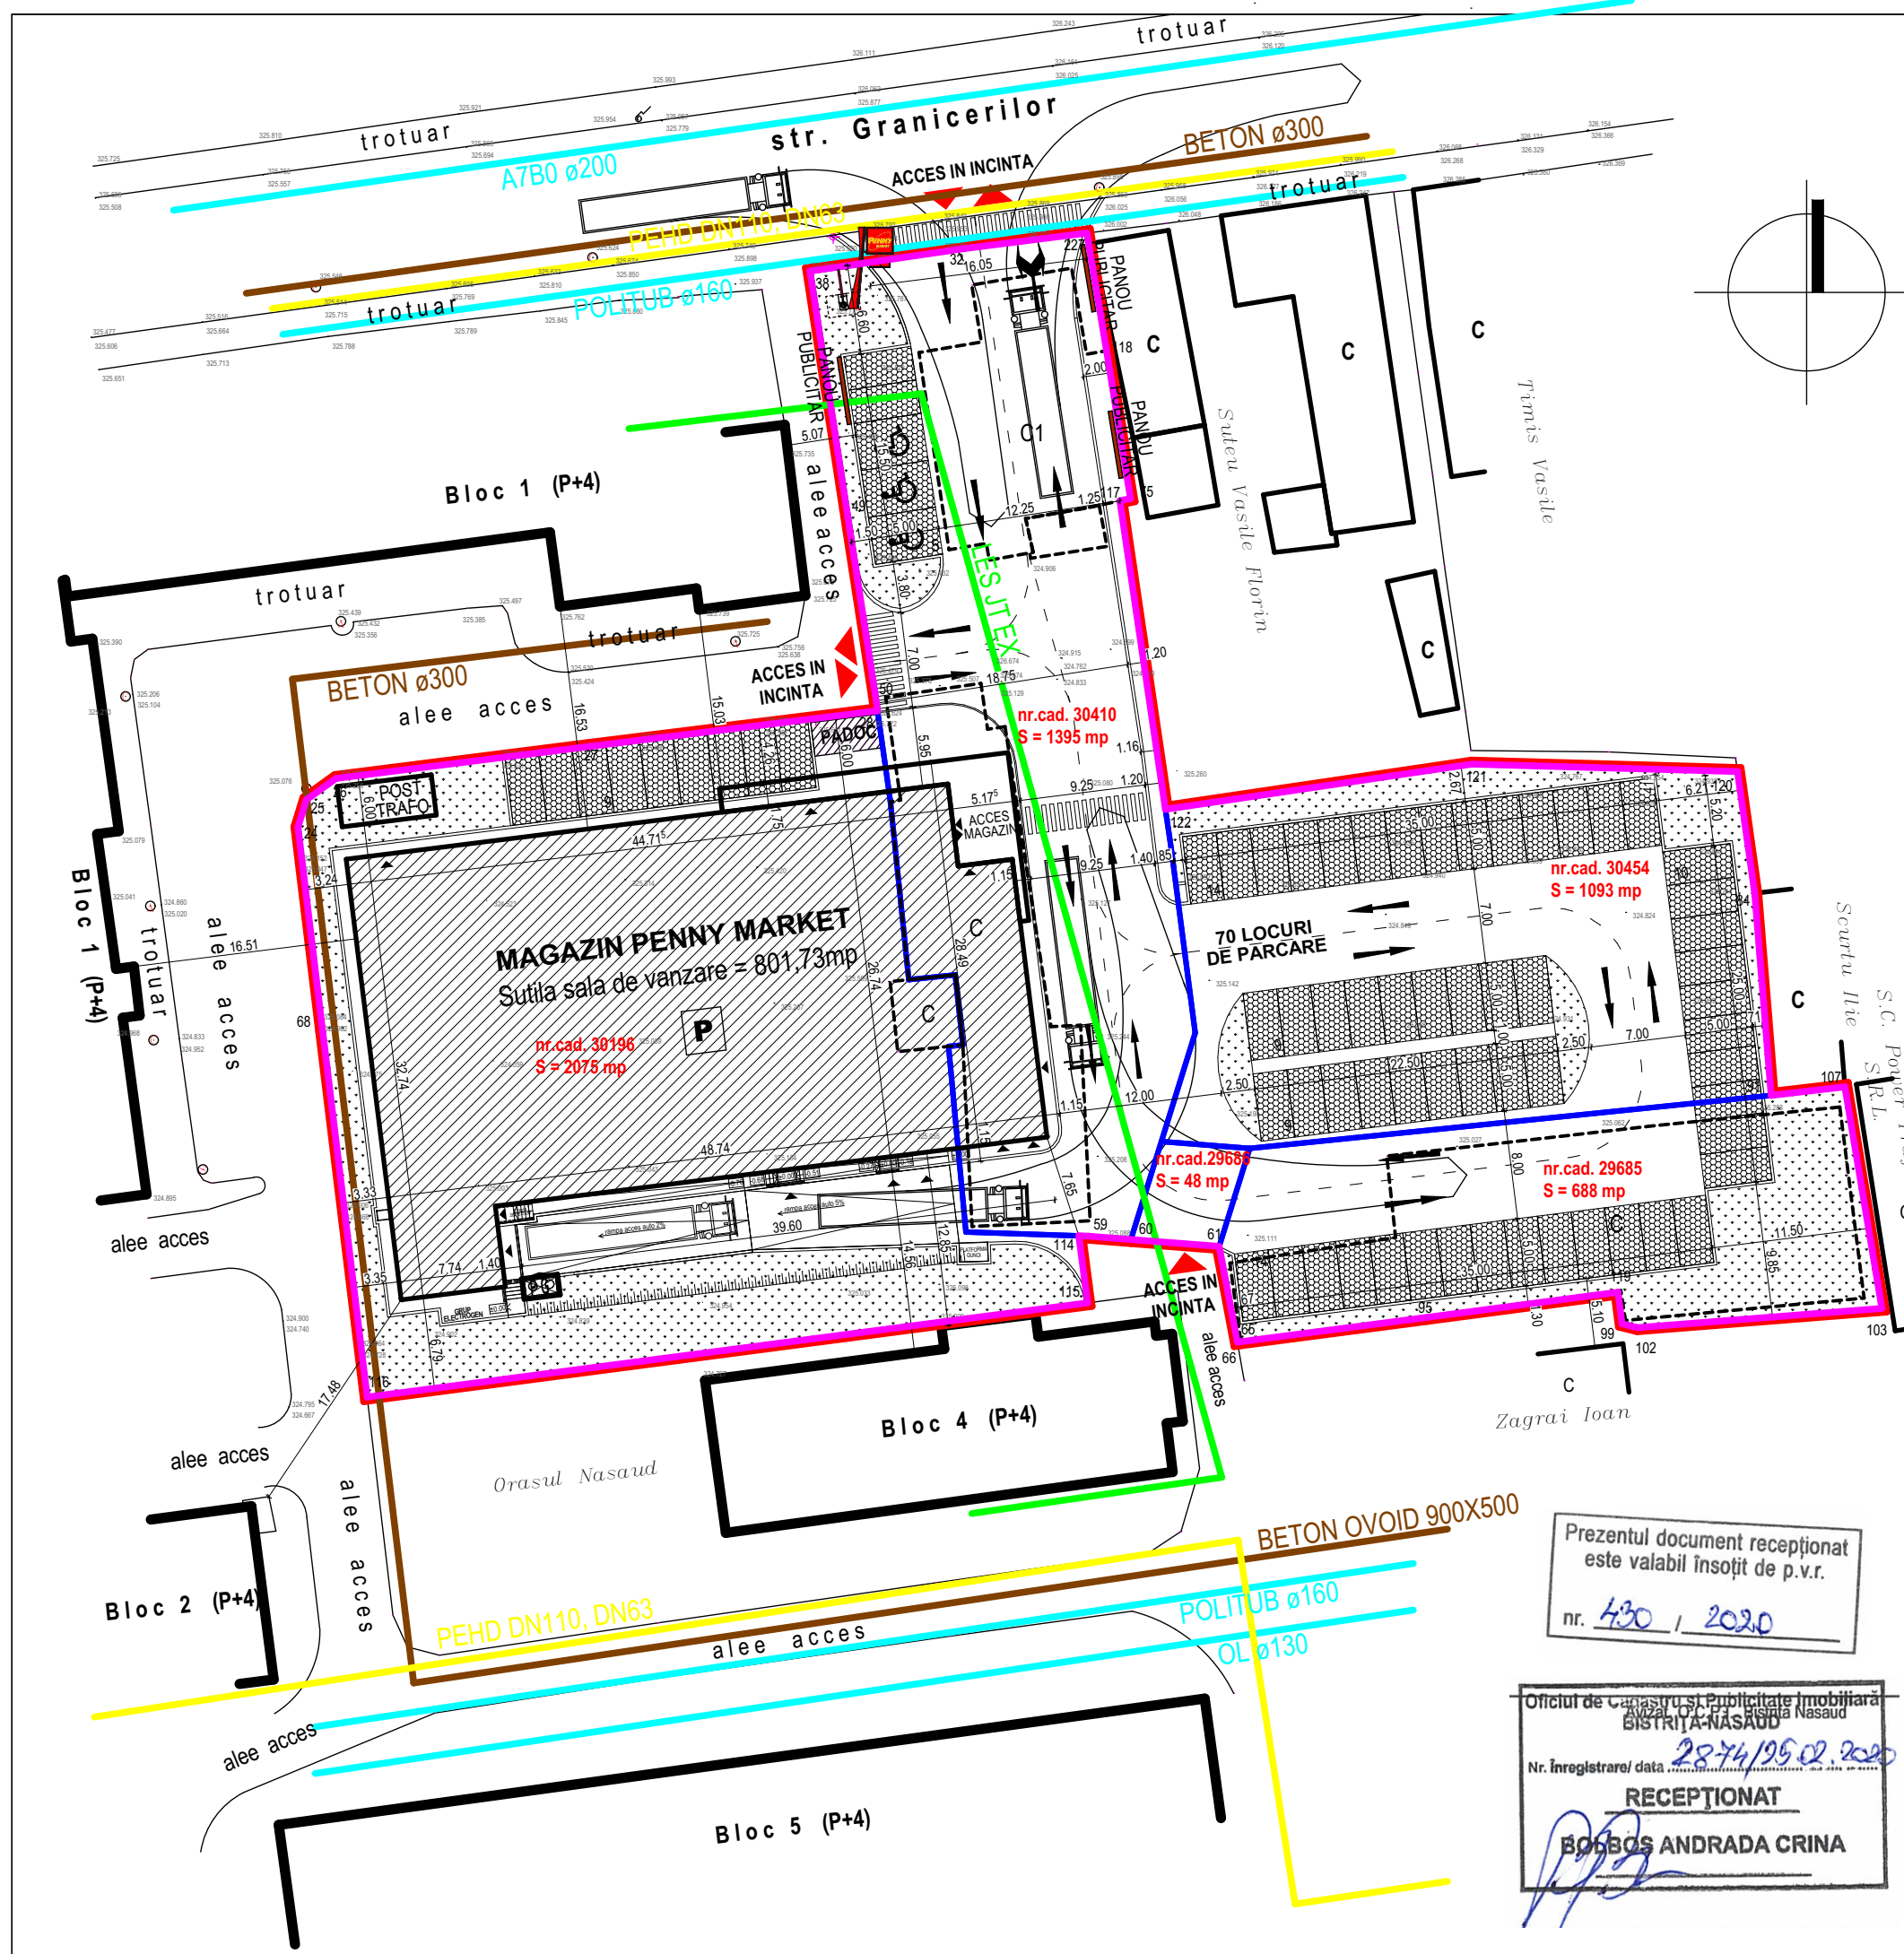

Sistem de proiectie: STEREO 70

Nr. pct.	E (m)	N (m)
24	456016.320	642844.163
25	456016.943	642846.193
26	456019.129	642847.759
27	456037.764	642850.112
28	456059.056	642852.746
50	456058.894	642853.889
49	456056.716	642867.609
38	456054.075	642885.166
32	456055.457	642896.827
227	456074.494	642897.969
118	456075.344	642879.293
75	456077.710	642868.396
117	456076.927	642866.228
122	456080.282	642845.482
121	456102.868	642848.813
120	456122.484	642848.268
84	456123.734	642839.292
91	456124.949	642824.386
107	456130.385	642825.022
103	456133.116	642808.684
102	456115.094	642807.265
99	456113.955	642807.550
119	456113.652	642809.879
95	456099.513	642808.013
85	456085.839	642806.228
86	456085.986	642806.195
61	456084.248	642813.256
60	456077.734	642813.761
59	456074.579	642814.011
114	456073.896	642814.034
115	456074.543	642809.090
116	456071.424	642802.422
88	456018.143	642829.101
24	456016.320	642844.163

Suprafata totala măsurata: 5299 mp  
Suprafata din act: 5299 mp

LEGENDA	
[Pink line]	LIMITE
[Blue line]	LIMITA ZONEI DE STUDIU
[Red line]	LIMITA LOTURILOR CARE AU GENERAT P.U.Z.
[Red line]	LIMITA PUZ
[Blue line]	RETELE EDILITARE
[Cyan line]	RETEA DISTRIBUTIE APA
[Brown line]	RETEA CANALIZARE
[Yellow line]	RETEA DISTRIBUTIE GAZE NATURALE
[Green line]	RETEA DISTRIBUTIE ENERGIE ELECTRICA PROPUSE PENTRU RELOCARE
[Red triangle]	ACCES
[Black outline]	CONSTRUCTII P - PROPUSE SPRE DESFIINTARE
[Black outline]	CONSTRUCTII P+4
[Hatched area]	CONSTRUCTIE PROPUSE - CENTRU COMERCIAL PENNY MARKET
[Dotted area]	ZONA VERDE - SPATIU VERDE AMENAJAT
[Stippled area]	ZONA PARCARI

TITLU: PLAN URBANISTIC ZONAL - CONSTRUIRE MAGAZIN PENNY MARKET SI CARMANGERIE, ACCESE AUTO SI PIETONALE, TROTUARE, SISTEMATIZARE VERTICALA, RECLAME PE FATADA SI IN PARCARE, STALP PUBLICITAR, IMPREJMUIRE, BRANSAMENTE LA UTILITATI SI ORGANIZARE DE SANTIER

AMPLASAMENT: BULEVARDUL GRANICERILOR, F.N., LOC.NASAUD, JUDET BISTRITA NASAUD

BENEFICIAR: (S.C. AXA NC COMEXIM S.R.L., NASCU VIOREL VASILE, NASCU RODICA DANA, NASCU MIHAI CALLISTRU, STAN GABRIELA SI SUTEU VASILE FLORIN \_ proprietari initiali)  
**S.C. REWE PROJEKTENTWICKLUNG ROMANIA S.R.L. - cumparator**

PROIECTANT GENERAL: **S.C. SMA CONSTRUCT S.R.L.**  
CLUJ-NAPOCA, STR. 13 SEPTembrie NR.3, AP.2  
J 12 / 2037 / 2006, C.U.I. 18764814  
www.sma-construct.ro / office@sma-construct.ro  
TEL: 0723 216 121 / 0725 954 485 FAX: 0364 408 827

PROIECTANT DE SPECIALITATE: **S.C. SARD PROIECT S.R.L.**  
CLUJ-NAPOCA, STR. 13 SEPTembrie NR.3, AP.2  
J 12 / 2957 / 2006, C.U.I. 18995676

SPECIFICATIE:	NUME	SEMNATURA
SEF PROIECT	ING. MIHAI SENILA	
PROIECTAT	ARH. IOANA MARIA POP	
DESENAT	ARH. IOANA MARIA POP	
VERIFICAT	ARH. CRISTINA BARLADEANU	

SCARA: 1:500  
TITLU PLANSA: **REGLEMENTARI RELETE EDILITARE**

DATA:	SPECIALITATEA:	NUMAR PROIECT:	FAZA DE PROIECTARE:	NUMAR PLANSA:
MARTIE 2020	URBANISM	24/2019	P.U.Z.	U04

Prezentul document receptionat este valabil însoțit de p.v.r.  
nr. 430 / 2020

Oficiul de Cadastru și Publicitate Imobiliară  
BISTRITA-NASAUD  
Nr. înregistrare/ data: 2874/195 02. 2020  
**RECEPȚIONAT**  
**BOBOS ANDRADA CRINA**