


PUZ

BULEVARDUL GRANICERILOR, NASAUD, JUDETUL BISTRITA NASAUD

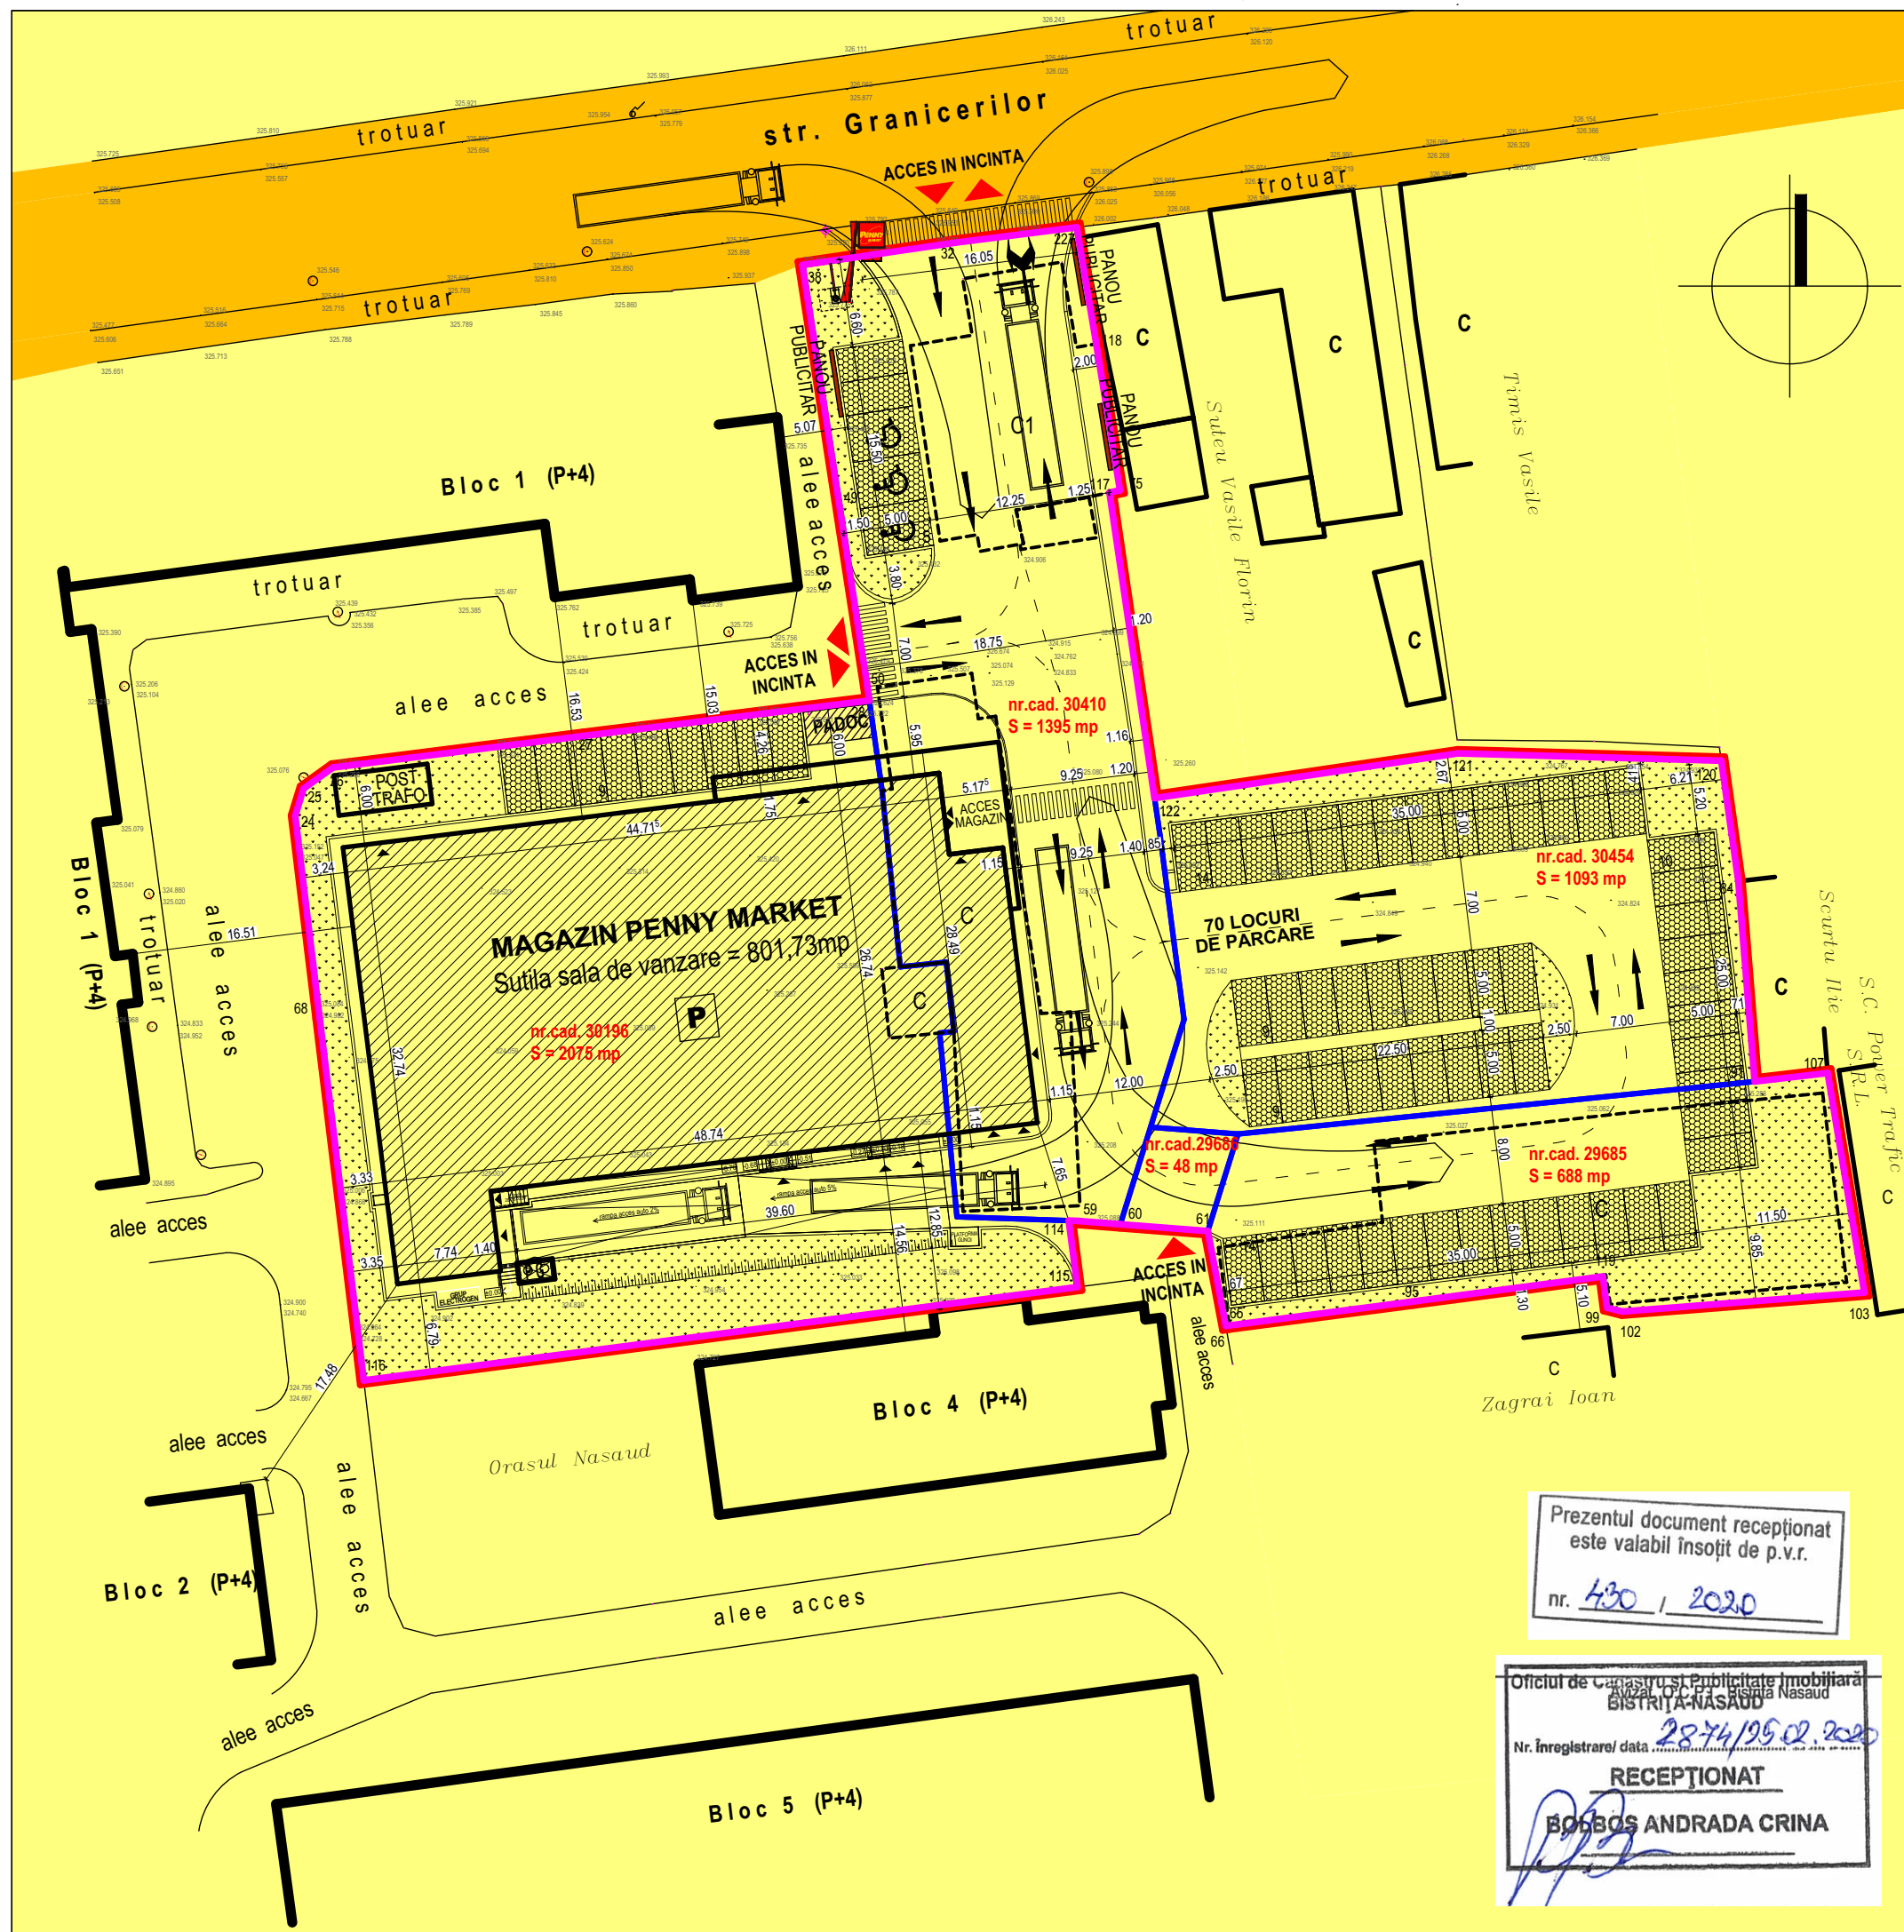

Sistem de proiectie: STEREO 70

Nr. pct.	E (m)	N (m)
24	456016.320	642844.163
25	456016.943	642846.193
26	456019.129	642847.759
27	456037.764	642850.112
28	456059.056	642852.746
50	456058.894	642853.889
49	456056.716	642867.609
38	456054.075	642885.166
32	456055.457	642896.827
227	456074.494	642897.969
118	456075.944	642879.293
75	456077.710	642868.395
117	456076.927	642868.228
122	456080.282	642845.452
121	456102.868	642848.813
120	456122.484	642848.268
84	456123.734	642839.292
91	456124.949	642824.385
107	456130.385	642825.022
103	456133.116	642808.684
102	456115.094	642807.265
99	456113.955	642807.550
119	456113.652	642809.879
95	456099.513	642808.013
65	456085.839	642808.228
66	456085.586	642808.195
61	456084.248	642813.255
60	456077.734	642813.761
59	456074.579	642814.011
114	456073.896	642814.034
115	456074.543	642809.090
116	456071.424	642802.422
88	456018.143	642829.101
24	456016.320	642844.163

Suprafata totale măsurata: 5299 mp
Suprafata din act: 5299 mp

LEGENDA	
[Line]	LIMITE
[Pink Line]	LIMITA ZONEI DE STUDIU
[Blue Line]	LIMITA LOTURILOR CARE AU GENERAT P.U.Z.
[Red Line]	LIMITA PUZ
[White Box]	PROPRIETATEA ASUPRA TERENURILOR
[White Box]	PROPRIETATE PUBLICA
[Yellow Box]	TERENURI PROPRIETATE PUBLICA DE INTERES LOCAL
[White Box]	PROPRIETATE PRIVATA
[Light Yellow Box]	TERENURI PROPRIETATE PRIVATA A PERSOANELOR FIZICE SAU JURIDICE
[Red Triangle]	ACCES
[Black Box]	CONSTRUCTII P - PROPUSE SPRE DESFIINTARE
[White Box]	CONSTRUCTII P+4
[Hatched Box]	CONSTRUCTIE PROPUSE - CENTRU COMERCIAL PENNY MARKET
[Green Box]	ZONA VERDE - SPATIU VERDE AMENAJAT
[Dotted Box]	ZONA PARCARI

TITLU:	PLAN URBANISTIC ZONAL - CONSTRUIRE MAGAZIN PENNY MARKET SI CARMANGERIE, ACCESE AUTO SI PIETONALE, TROTUARE, SISTEMATIZARE VERTICALA, RECLAME PE FATADA SI IN PARCARE, STALP PUBLICITAR, IMPREJMUIRE, BRANSAMENTE LA UTILITATI SI ORGANIZARE DE SANTIER			
AMPLASAMENT:	BULEVARDUL GRANICERILOR, F.N., LOC.NASAUD, JUDET BISTRITA NASAUD			
BENEFICIAR:	(S.C. AXA NC COMEXIM S.R.L., NASCU VIOREL VASILE, NASCU RODICA DANA, NASCU MIHAI CALLISTRU, STAN GABRIELA SI SUTIU VASILE FLORIN _ proprietari initiali) S.C. REWE PROJEKTENTWICKLUNG ROMANIA S.R.L. - cumparator			
PROIECTANT GENERAL:	S.C. SMA CONSTRUCT S.R.L.		<small>CLUJ-NAPOCA, STR. 13 SEPTEMBRIE, NR.3, AP.2 J 12 / 2037 / 2006, C.U.I. 18764814 www.sma-construct.ro / office@sma-construct.ro TEL: 0723 216 121 / 0725 954 485 FAX: 0364 408 827</small>	
PROIECTANT DE SPECIALITATE:	S.C. SARD PROIECT S.R.L.		<small>CLUJ-NAPOCA, STR. 13 SEPTEMBRIE, NR.3, AP.2 J 12 / 2957 / 2006, C.U.I. 18995676</small>	
SPECIFICATIE:	NUME	SEMNATURA		
SEF PROIECT	ING. MIHAI SENILA			
PROIECTAT	ARH. IOANA MARIA POP			
DESENAT	ARH. IOANA MARIA POP			
VERIFICAT	ARH. CRISTINA BARLADEANU			
SCARA:	TITLU PLANSA:	PROPRIETATE ASUPRA TERENURILOR		
1:500				
DATA:	SPECIALITATEA:	NUMAR PROIECT:	FAZA DE PROIECTARE:	NUMAR PLANSA:
MARTIE 2020	URBANISM	24/2019	P.U.Z.	U05

Prezentul document receptionat este valabil însoțit de p.v.r.
nr. 430 / 2020

Oficiul de Cadastru și Publicitate Imobiliară
BISTRITA-NASAUD
Nr. înregistrare/ data: 2874/195 02.2020
RECEPȚIONAT
BOBOS ANDRADA CRINA